



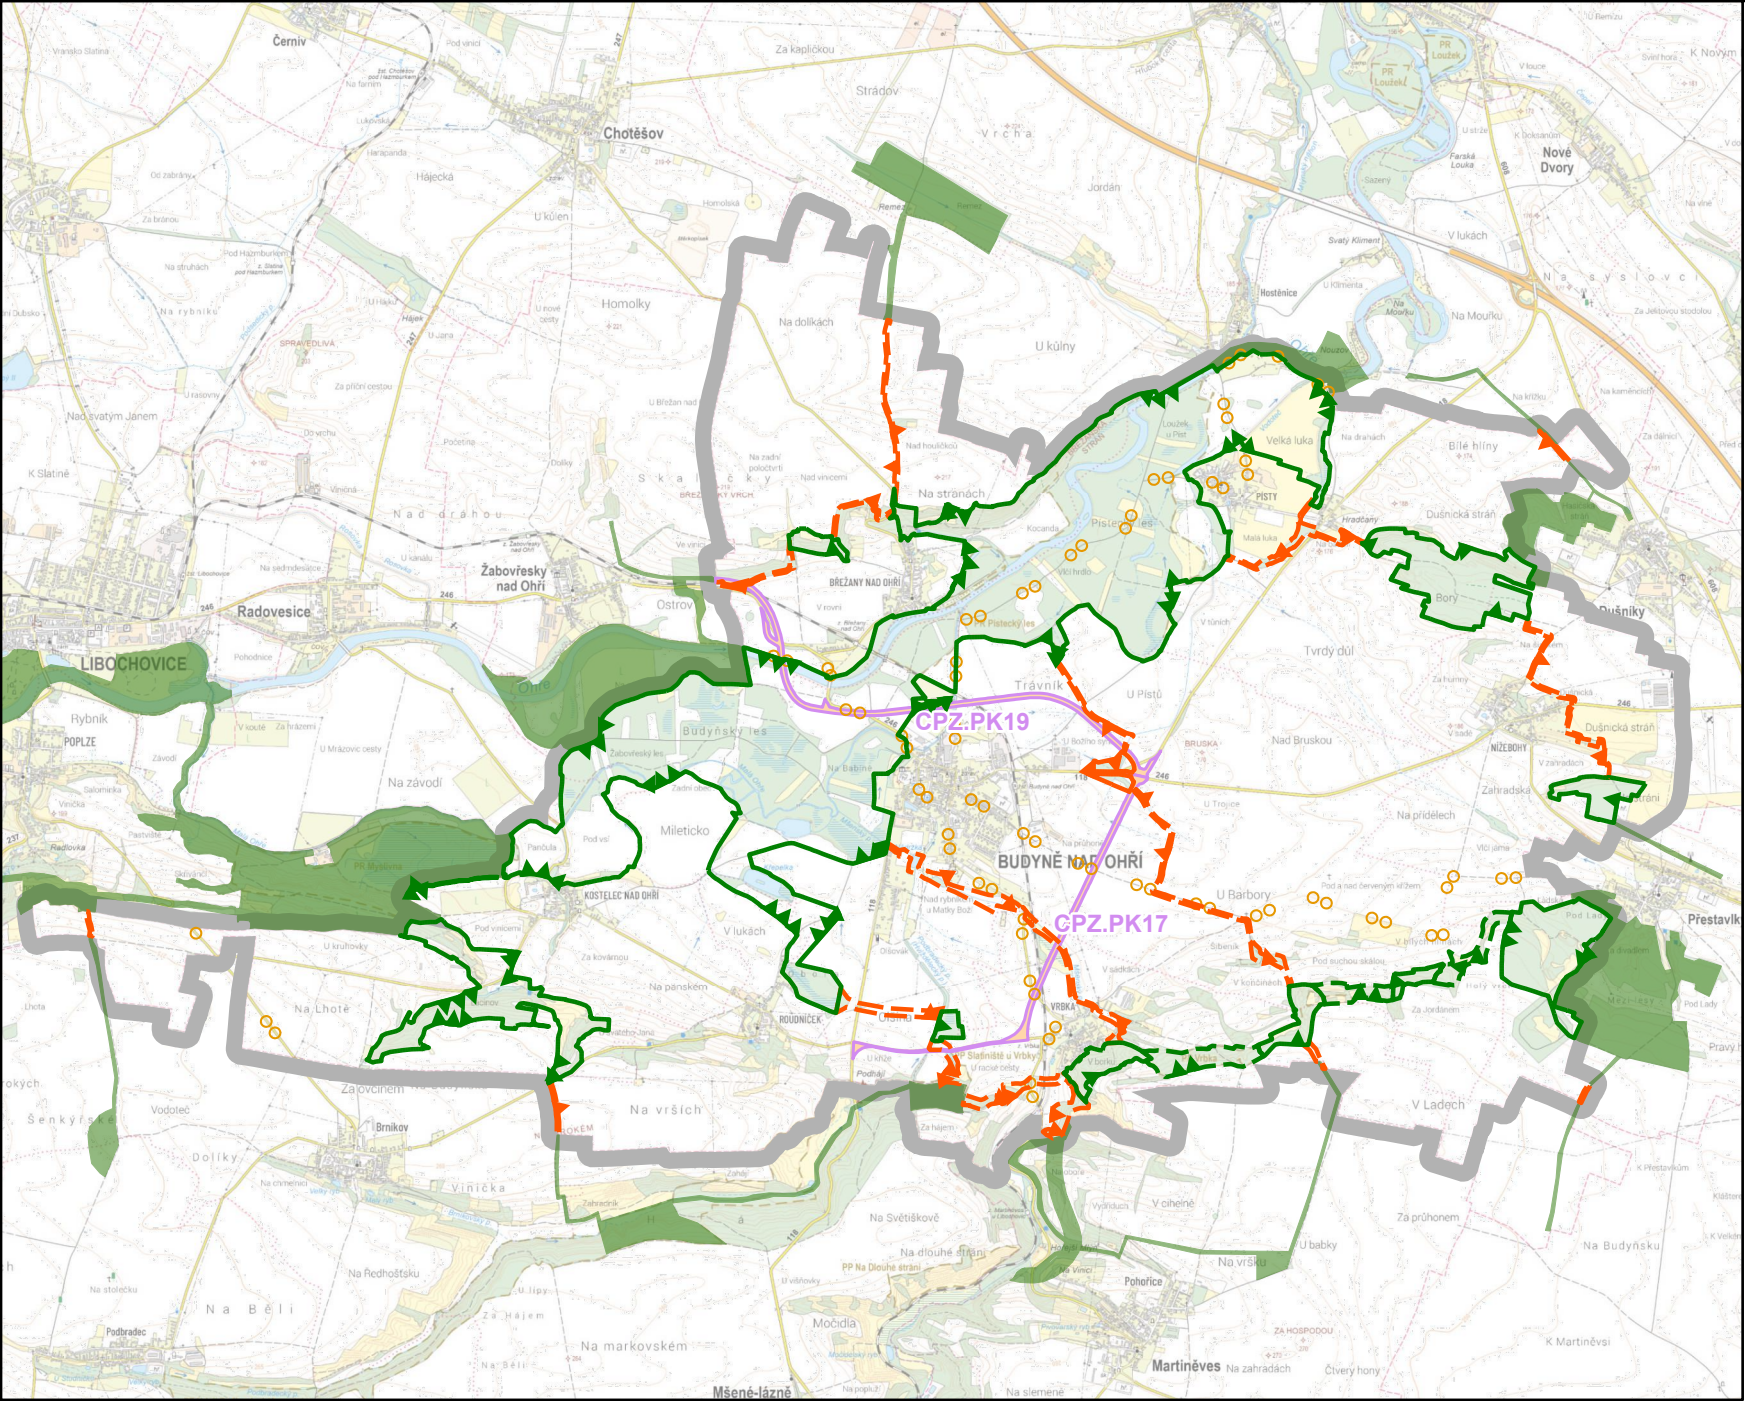

ZMĚNA č.4 ÚP BUDYNĚ NAD OHŘÍ

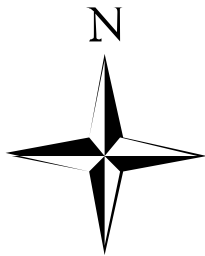

VÝKRES ŠIRŠÍCH VZTAHŮ 1 : 50 000

- řešené území
- CPZ - koridor plošně vymezený z nadřazené dokumentace pro dopravní infrastrukturu
- NRBC - nadregionální biocentrum
- RBC - regionální biocentrum
- RBK - regionální biokoridor
- LBC - lokální biocentrum
- RBK - regionální biokoridor
- LBC - lokální biocentrum
- LBK - lokální biokoridor
- cyklotrasa
- Plochy ÚSES mimo řešené území (převzato z vydaných ÚP)

ZÁZNAM O ÚČINNOSTI	
Správní orgán, který změnu územního plánu vydal:	Zastupitelstvo města Budyně nad Ohří
Datum nabytí účinnosti změny č.4 územního plánu:	19.5.2026
Jméno a příjmení, funkce a podpis oprávněné úřední osoby pořizovatele:	Ing. Petr Kindl starosta města
Otisk úředního razítka:	

POŘIZOVATEL		MĚSTSKÝ ÚŘAD BUDYNĚ NAD OHŘÍ Mírové náměstí 65, 411 18, Budyně nad Ohří	
DODAVATEL		 AGROURBANISTICKÝ ATELIER PROJEKTOVÉ PRACOVNĚ Petr & Barbora B	
ODPOVĚDNÝ PROJEKTANT		ING. STANISLAV ZEMAN	
SPOLUPRACOVALI		ING. PETR LAUBE, ING. JAN DŘEVÍKOVSKÝ	
NÁZEV AKCE		ZMĚNA č.4 ÚP BUDYNĚ NAD OHŘÍ	
NÁZEV VÝKRESU		Výkres širších vztahů	
ČÁST DOKUMENTACE		9	