

DOKLADOVÁ ČÁST

Ověřeno dne: 22. 12. 2014

MěÚ Roudnice n. L., odbor dopravy

Stavba : Budyně nad Ohří – Malomlýnská a Pražská ulice, Mírové náměstí
Vybudování bezbariérových chodníků a přechodů

Investor : Město Budyně nad Ohří

Z.č. : 09 083 0

Seznam dokladů :

1. Plná moc
2. Snímek z KN
3. Výpis údajů z katastru nemovitostí :

dotčené pozemky : k.ú. Budyně nad Ohří

Dotčené pozemky – k.ú. Budyně nad Ohří p.p.č. 1410/9, 1410/29, 1410/10, 1414/1, 1414/3, 609/7, 1416/1, 1416/5, 1416/7, 1416/8, 76/4, 612/107, 1463/4 a 1463/5 a dále st.p.č. st.123/2, 121 a 398, 122

4. MÚ Roudnice n.L. – odbor kultury
5. MÚ Roudnice nad Labem – odbor životního prostředí
6. MÚ Roudnice nad Labem – stavební úřad - památky
7. Povodí Ohře
8. Policie ČR
9. SÚS
10. NIPI
11. HZS
12. KHS
13. RWE
14. SČVK
15. ČEZ distribuce a.s.
16. ČEZ ICT Service a.s.
17. Telefónika O2
18. VUSS Praha
19. UPC ČR a.s.


Plná moc

Investor - Město Budyně nad Ohří se sídlem Mírové náměstí 65, 411 18 Budyně nad Ohří, IČ 00263427 zastoupené místostarostou panem Josefem Bittnerem zmocňuje společnost Projektová kancelář Štěpánek a spol. s.r.o. Litoměřice k projednávání a vyřizování náležitostí spojených s přípravou projektu a stavebního řízení na akci:
„Budyně nad Ohří – bezbariérové chodníky a přechody – III. etapa“.

V Budyni nad Ohří dne 7. 2. 2011

Město
Budyně nad Ohří
Mírové náměstí 65
PSČ 411 18
IČ 00263427

Josef Bittner
místostarosta

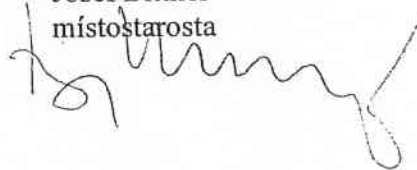

3,

PROJEKTOVÁ KANCELÁŘ ŠTĚPÁNEK a spol., s.r.o.
Velká Dominikánská 10, 412 01 Litoměřice
IČO : 48293121

- 9 - 02 - 2011

00281/11

Město Budyně n/O
Městský úřad Budyně n/O
Mírové náměstí 65
411 18 Budyně nad Ohří

Váš dopis značky/ ze dne:

Vyřizuje:
416735330 Š. Jonová
pks.jonova@seznam.cz


Datum:
8.2.2011

Stavba : Budyně nad Ohří – Malomlýnská a Pražská ulice, Mírové náměstí
Vybudování bezbariérových chodníků a přechodů
Investor : Město Budyně nad Ohří
Z.č. : 09 083 0

Žádáme Vás o souhlas se stavbou jako vlastníků dotčených pozemků viz. příloha situace.

parc. č.	druh pozemku	způsob užití	výměra (m2)	LV
1410/9	ostatní plocha	ostatní komunikace	5604	1
1410/29	ostatní plocha	silnice	133	1
1410/10	ostatní plocha	manipulační plocha	954	1
1414/1	ostatní plocha	manipulační plocha	1787	1
1414/3	ostatní plocha	manipulační plocha	318	1
609/7	ostatní plocha	ostatní komunikace	1292	1
1416/1	ostatní plocha	ostatní komunikace	3733	1
1416/5	ostatní plocha	neplodná půda	87	1
1416/7	ostatní plocha	manipulační plocha	353	1
1416/8	ostatní plocha	manipulační plocha	557	1
76/4	zahrada		20	1
612/107	ostatní plocha	dobývací prostor	218	1
1463/4	ostatní plocha	manipulační plocha	1320	1
1463/5	ostatní plocha	manipulační plocha	1388	1
st.121	zastav. plocha	a nádvoří	109	1
st.398	zastav. plocha	a nádvoří	1366	1
st.123/2	zastav. plocha	zbořeniště	33	1

Děkujeme za vyřízení
za PK Štěpánek Š. Jonová

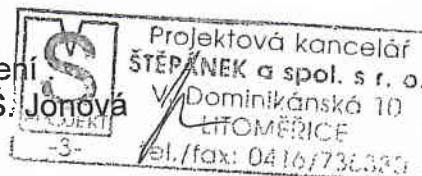

Souhlasíme s výše uvedenou stavbou : jako vlastníci dotčených pozemků výše uvedených.

Dne 8. 2. 2011

razítko, podpis

Město
Budyně nad Ohří
Mírové náměstí 65
PSČ 411 18
IČ 00263427

PROJEKTOVÁ KANCELÁŘ ŠTĚPÁNEK a spol., s.r.o.
Velká Dominikánská 10, 412 01 Litoměřice
IČO : 48293121

Čížek Antonín a Čížková Marie
Malomlýnská čp.198
411 18 Budyně nad Ohří

Váš dopis značky/ ze dne:

Vyřizuje:
416735330 K.Štěpánek
e-mail: pks.stepanek@seznam.cz

Datum:
16.11.2012

z.č. : 090830

**stavba : Budyně nad Ohří – Vybudování bezbarierových chodníků a přechodů,
Malomlýnská ulice – Průchod stodolami na st.p.č.121 a 122 k.ú.Budyně nad Ohří**

stupeň : projekt pro stavební řízení

investor : Město Budyně nad Ohří

V současné době zpracováváme PD k opravě chodníků a jejich úpravy na bezbariérové v části ulice Pražská a zejména v ulici Malomlýnská pro zajištění bezpečné cesty dětí do základní školy. Součástí celkového řešení je i vybudování průchodu stodolami na st.p.č.121 a 122 k.ú.Budyně nad Ohří, tj. V místě, kde není možno vybudovat chodník podél vozovky.

Stavební pozemek č. 121 se stodolou, kde bude vybudován průchod sousedí s vaším stavebním pozemkem č.268 a rodinným domem postaveným na tomto pozemku č.p.198 v Budyni nad Ohří.

Žádáme Vás o souhlas se stavbou průchodu stodolou tak jak je shora uvedeno.

Příloha: Přehledná situace

Souhlasíme dne 16.11.2012 Antonín Čížek podpis Čížek Antonín
Marie Čížková podpis Čížková Marie

Připomínky :

Nesouhlasíme dne ----- podpis -----
Důvod :

PROJEKTOVÁ KANCELÁŘ ŠTĚPÁNEK a spol., s.r.o.
Velká Dominikánská 10, 412 01 Litoměřice
IČO : 48293121

Fous Jiří a Fousová Monika
Malomlýnská čp.197
411 18 Budyně nad Ohří

Váš dopis značky/ ze dne:

Vyřizuje:

416735330 K.Štěpánek
e-mail: pks.stepanek@seznam.cz

Datum:

16.11.2012

z.č. : 090830

**stavba : Budyně nad Ohří – Vybudování bezbarierových chodníků a přechodů,
Malomlýnská ulice – Průchod stodolami na st.p.č.121 a 122 k.ú.Budyně nad Ohří**

stupeň : projekt pro stavební řízení

investor : Město Budyně nad Ohří

V současné době zpracováváme PD k opravě chodníků a jejich úpravy na bezbariérové v části ulice Pražská a zejména v ulici Malomlýnská pro zajištění bezpečné cesty dětí do základní školy. Součástí celkového řešení je i vybudování průchodu stodolami na st.p.č.121 a 122 k.ú.Budyně nad Ohří, tj. V místě, kde není možno vybudovat chodník podél vozovky.

Stavební pozemek č. 122 se stodolou, kde bude vybudován průchod sousedí s vaším stavebním pozemkem č.123/1 zapsaném jako zbořeniště a pozemkem č.76/1 využívaném jako zahrada v k.ú. Budyně nad Ohří.

Žádáme Vás o souhlas se stavbou průchodu stodolou tak jak je shora uvedeno.

Příloha : Přehledná situace


Souhlasíme

dne

16.11.12

Jiří Fous

podpis

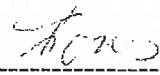

Monika Fousová podpis



Připomínky :

Nesouhlasíme dne -----

podpis -----

Důvod :

**MĚSTSKÝ ÚŘAD ROUDNICE n.L****Památková péče**

Karlovo náměstí 21, Roudnice n.L. 413 21 Tel. 416850111, Fax. 416850171

Datum: 30.3.2012
Spis.zn.: SU/5897/2012/Vi-42
Č.j. : SU/13219/2012
Oprávněná úřední osoba: Vinšová Ilona
Telefon: 416850129
E-mail: ivinsova@roudnicenl.cz

Projektová kancelář Štěpánek a spol., s.r.o., IČ 48293121
Velká Dominikánská č.p. 10
412 01 Litoměřice 1

ZÁVAZNÉ STANOVISKO

Městský úřad Roudnice nad Labem, stavební úřad, státní památková péče, jako obec s rozšířenou působností ve smyslu ust. § 3 písm. b) zákona č. 314/2002 Sb., o stanovení obcí s pověřeným obecním úřadem a stanovení obcí s rozšířenou působností, ve znění platných předpisů, jako místně a věcně příslušný správní orgán ve smyslu ustanovení §§ 10 a 11 odst. 1 zákona č. 500/2004Sb., správní řád a jako místně a věcně příslušný orgán státní památkové péče ve smyslu § 29 odst. 2 zákona č. 20/1987 Sb., o státní památkové péči, ve znění pozdějších předpisů (dále jen „zákon o státní památkové péči“), obdržel dne 10.2.2012 žádost žadatele, kterým je

Projektová kancelář Štěpánek a spol., s.r.o., IČ 48293121, Velká Dominikánská č.p. 10, 412 01 Litoměřice 1,

o vydání závazného stanoviska ve věci:

vybudování bezbariérových chodníků a přechodů a s tím související vybudování průchodu stodolami na stp.č. 121 a 122 v k.ú. Budyně nad Ohří, které se nachází na území městské památkové zóny Budyně nad Ohří, prohlášené Vyhláškou Ministerstva kultury České republiky č. 476/92 Sb. ze dne 10.9.1992

- dle předložené projektové dokumentace, vypracované projekční kanceláří Štěpánek a spol. s.r.o. Litoměřice, vypracoval a hlavním projektant: Karel Štěpánek, zodpovědný projektant: Ing. Šafařík, zakázkové číslo: 09 083 0, datum: leden 2012

Po písemném vyjádření NPÚ (Národní památkový ústav, územní odborné pracoviště v Ústí nad Labem, IČ 75032333, Podmokelská č.p. 1/38, P.O.BOX č. 3-Ústí nad Labem, 400 07 Ústí nad Labem 7) ze dne 9.3.2012 pod č.jednacím NPÚ-351/13608/2012/PP/OG-Sp vydává orgán státní památkové péče dle ustanovení § 14 odst. 2 zákona o státní památkové péči a dle ustanovení § 149 odst. 1 a § 136 zákona č. 500/2004 Sb., správní řád, ve znění pozdějších předpisů toto **závazné stanovisko:**

vybudování bezbariérových chodníků a přechodů a s tím související vybudování průchodu stodolami na stp.č. 121 a 122 dle předložené projektové dokumentace je

p ř í p u s t n é

a podle § 14 odst. 3 zákona o státní památkové péči se stanovují tyto podmínky:

- 1) Dlažba užitá do prostoru stodol bude shodná s dlažbami užitými na chodnících.
- 2) Zdivo i spáry z fasád budou očištěny tlakovou vodou s vhodně regulovaným (mírným) tlakem. Tímto opatřením se z fasád odstraní nečistoty a zároveň nesoudržná malta ve spárách. Není akceptovatelné celoplošné odstranění původní spárovací hmoty.
- 3) Při úpravě fasády budou ponechány původní omítkový plochý pás pod korunní římsou a v záklescích vjezdů. Z těchto částí lze lokálně odstranit pouze nesoudržné nebo výrazně poškozené části omítek. Plošnější otloukání omítek není akceptovatelné.
- 4) Nově doplňované části omítek budou vápenné z dostatečně odleželého vápenného hydrátu. Nebudou použity omítkoviny z pytlovaných suchých směsí (např. Multibat). Omítkovinu lze obohatit o malé množství hydraulického pojiva (cement, bílý cement, trasové vápno), maximálně však do 5 % jejího celkového objemu. Při opravě fasád nebude použito žádných moderních technologií (např. podkladní síť apod). Struktura doplňovaných částí omítek bude hladká.
- 5) Otevření jižního z průjezdů bude provedeno v jeho celém původním profilu a to včetně předpokládané polodrážky, jako je tomu u severního průjezdu.
- 6) Budou předloženy ke schválení zástupcům památkové péče (MěÚ Roudnice n.L., NPÚ Ústí n.L.) nákrety vrat a to včetně profilů jejich jednotlivých částí, způsobu osazení a systému otvírání. Nákrety nových oken je nutné vyhotovit v dostatečně podrobném měřítku.
- 7) Vrata budou ve finále opatřena krytím nátěrem v tradiční barevnosti (např. hnědá, šedá, zelená apod.). Konkrétní barevnost bude určena na kontrolním dni.
- 8) Zazdívka po středních vratech bude provedena z kamenného materiálu získaného při otvírání nových průchodů. Lícové zdivo zazdívký bude plně respektovat strukturu zdiva kamene, šířkou a úpravou spár a bude na původní zdivo plynule navazovat.
- 9) Jako pojiva bude při zdění a spárování užito vápenné malty s příměsí hydraulického pojiva (bílý cement, trasové vápno), maximálně však do 15 % objemu pojiva. Písek bude mít plynulou zrnitost, bude obsahovat i větší frakce tak, aby výsledná zdící hmota co nejvíce svou strukturou odpovídala původní.
- 10) Před zahájením prací bude svolána na místě schůzka za účasti zástupců památkové péče (MěÚ Roudnice n.L., NPÚ Ústí n.L.), zástupce investora, projektanta a prováděcí firmy, na které bude stanoven detailní způsob realizace stavebních úprav jednotlivých částí objektu a bude stanoven harmonogram kontrolních dní.

Odůvodnění:

Předmětná lokalita se stodolami na stp.č. 121 a 122 v k.ú. Budyně nad Ohří se nachází na území městské památkové zóny Budyně nad Ohří, prohlášené Vyhláškou Ministerstva kultury České republiky č. 476/92 Sb. ze dne 10.9.1992.

Proto je nutné k jakýmkoliv stavebním změnám či úpravám si předem, ve smyslu zákona o státní památkové péči vyžádat závazné stanovisko příslušného orgánu státní památkové péče.

Záměrem investora je dle předložené žádosti a projektové dokumentace realizace vedení chodníku skrze dvě stodoly na dotčených pozemcích, které si vyžádá proražení nových, 1m širokých průchodů se segmentovými cihelnými záklenky na jižním průčelí jižní stodoly, mezi stodolami a na západním průčelí severní stodoly.

Stávající střední vjezd do stodoly bude zazděn materiálem získaným z vybourávek a do postranních vjezdů budou instalována dvoukřídlá dřevěná vrata s rámovou konstrukcí. Čelní strana bude tvořena vertikálně kladenými prkny se spodní plnou třetinou a zbytkem střídáním

s mezerou tak, aby byl interiér prosvětlen. Za západními stěnami budou vytvořeny stěny nové, které budou vytvářet koridor 1,5m široký. Ve stěnách budou ponechány průjezdy s dvoukřídlými plnými vraty. U jižního průjezdu bude obnoven původní profil otvoru. Strop koridoru bude betonový, uložený na nové zdi a koruně stávající stodoly, podlahu bude tvořit betonová zámková dlažba. Stěny uvnitř průchodu se opatří vápennou omítkou s bílým nátěrem. Vnější stěna stodol bude ponechána bez omítnutí po opravě spár a celkovém očištění zdiva.

Vzhledem ke skutečnosti, že Městský úřad Roudnice nad Labem, stavební úřad, státní památková péče, jsou známy všechny podstatné skutečnosti a žádost poskytuje dostatečný podklad pro posouzení, bylo upuštěno od ústního jednání spojeného s místním šetřením.

K zamýšleným pracem se písemně vyjádřil dne 9.3.2012 zástupce NPÚ (Národní památkový ústav, územní odborné pracoviště v Ústí nad Labem, IČ 75032333, Podmokelská č.p. 1/38, P.O.BOX č. 3-Ústí nad Labem, 400 07 Ústí nad Labem 7) pod č.jednacím NPÚ-351/13608/2012/PP/OG-Sp, kde je konstatováno, že z hlediska zájmů státní památkové péče jsou výše uvedené stavební práce akceptovatelné při dodržení navržených podmínek.

Správní orgán s návrhem souhlasí a v plném rozsahu jej zapracoval do podmínek svého závazného stanoviska.

Stávající stodoly představují obdélné přízemní objekty na obdélných půdorysech, které jsou kryty sedlovými střechami oddělenými štítem. Západní průčelí stodoly byly otevřeny širokými vjezdovými otvory se segmentovými záklenky, které vyplňují novodobé výplně. Po severní straně jižního z nich z nich byl proražen nový vjezd. Fasády dnes postrádají omítku a zůstává tak odhalené zdivo z pískovcových kvádrů, kvádrů a cihel. Z fasády zůstal zachován pouze plochý pás pod korunou římsou a omítané plochy záklenků původních vjezdů.

Stodoly tvoří významnou urbanistickou součást města, které jsou zachyceny již na mapě stabilního katastru z roku 1843, což dokládá minimálně jejich klasicistní stáří. To dokládá i velmi cenná konstrukce tzv. Rankova krovu. Objekty tedy vykazují mimo jiné značnou hodnotu historickou a jsou významným hmotným pramenem pro poznání venkovské zástavby hospodářského charakteru a pro poznání dobových stavebních technologií a postupů.

Protože v souvislosti s danou akcí dojde k provádění zemních prací, upozorňujeme, že se pozemek nachází na území s archeologickými nálezy ve smyslu zákona o státní památkové péči. Dle § 22 odst. 1 a 2 uvedeného zákona, má-li se provádět stavební činnost na území s archeologickými nálezy, **jsou stavebníci již od doby přípravy stavby povinni oznámit tento záměr Archeologickému ústavu Akademie věd ČR v Praze.**

Veškeré změny a další doplňky oproti předloženému záměru je nutno předem odsouhlasit s orgány státní památkové péče ve smyslu zákona o státní památkové péči.

Městský úřad Roudnice nad Labem, stavební úřad, státní památková péče, vycházel při svém rozhodování ze všech dostupných podkladů a zjištění a řídil se platnými právními předpisy a nařízeními.

Poučení :

Toto závazné stanovisko není samostatným rozhodnutím ve správním řízení, nýbrž je úkonem učiněným dotčeným orgánem pro řízení vedené stavebním úřadem. Jeho obsah lze napadnout pouze v rámci odvolání podanému proti rozhodnutí ve věci samé.

vedoucí stavebního úřadu
ing. Zuzana Kmoníčková

Obdrží:

Projektová kancelář Štěpánek a spol., s.r.o., IDDS: eter2qd



MĚSTSKÝ ÚŘAD ROUDNICE NAD LABEM

Karlovo náměstí 21, Roudnice n. L., PSČ 413 21

ODBOR ŽIVOTNÍHO PROSTŘEDÍ

**Projektová kancelář Štěpánek a spol.s r.o.
Velká Dominikánská 10
412 01 Litoměřice**

Váš dopis značky/ze dne
8.2.2011

Spisová značka
OŽP/9973/2011

Vyřizuje/linka

Roudnice nad Labem
9.2.2011

Věc: Budyně nad Ohří – Malomlýnská a Pražská, Mírové náměstí - vybudování bezbariérových chodníků a přechodů

Odbor životního prostředí Městského úřadu Roudnice n.Lab. obdržel dne 8.2.2011 Vaši žádost o vyjádření k výše uvedenému z hlediska zájmů ochrany životního prostředí. K akci sdělujeme z hlediska:

1) zákona ČNR č.114/1992 Sb., o ochraně přírody a krajiny, ve znění pozdějších změn a předpisů (dále jen „zákon“). Vyřizuje: Bc. Jaroslav Pém DiS., 416 850 160, jpem@roudnicenl.cz

Z hlediska zájmů ochrany přírody a krajiny není námitek k vybudování bezbariérových chodníků a přechodů v ulicích Malomlýnská, Pražská a na Mírovém náměstí v Budyni nad Ohří. Pokud bude při výkopových pracích dotčen kořenový systém vzrostlých stromů, je nutné tyto kořeny očistit, zaříznout a ošetřit inhibitory. Dojde-li ke kácení dřevin rostoucích mimo les, tj. i keřů, je nutné si zajistit povolení ke kácení od MěÚ Budyně nad Ohří. Krajinný ráz ve smyslu § 12 odst.2 zákona nebude dotčen. Akce dále nekoliduje s jinými zájmy ochrany přírody a krajiny (registrované VKP, památné stromy a jejich ochranná pásma, prvky lokálního ÚSES).

2) zákona č.334/1992 Sb., o ochraně zemědělského půdního fondu, ve znění pozdějších předpisů (dále jen „zákon“) Vyřizuje: Ing. Marcela Nová, 416 850 180, mnova@roudnicenl.cz

Akce se nedotýká zájmů ochrany zemědělského půdního fondu.

3) zákona č.289/1995 Sb., o lesích a o změně a doplnění některých zákonů (lesní zákon) ve znění pozdějších předpisů (dále jen „zákon“) Vyřizuje: Ing. Marcela Nová, 416 850 180, mnova@roudnicenl.cz

Akce se nedotýká zájmů státní správy lesů.

4) zákona č.185/2001 Sb., o odpadech a o změně některých dalších zákonů, ve znění pozdějších předpisů (dále jen „zákon“) Vyřizuje: Petr Kubec., 416 850 184, pkubec@roudnicenl.cz

Z hlediska nakládání s odpady není k realizaci akce námitek. Dodavatel stavby je povinen při nakládání se vzniklými odpady plnit ustanovení § 16 zákona. Odpady k odstranění a využití musí být předávány výhradně osobám oprávněným dle § 12 odst.3 zákona a to spolu se základním popisem odpadu (viz příloha č.1 k vyhlášce č.294/2005 Sb.).


Ke kolaudačnímu řízení budou předloženy doklady o způsobu využití a odstranění vzniklých odpadů a to v rozsahu druh odpadu, množství, název a IČ oprávněné osoby, která odpad převzala. V případě, že toto kolaudační řízení probíhat nebude, tak budou uváděné doklady v rámci ohlášení ukončení stavby předloženy k nahlédnutí odboru životního prostředí MěÚ Roudnice nad Labem.

- 5) zákona č.86/2002 Sb., o ochraně ovzduší a o změně některých dalších zákonů (zákon o ochraně ovzduší), ve znění pozdějších předpisů (dále jen „zákon“) Vyřizuje: Pavlína Helebrantová., 416 850 179, phelebrantova@roudnicehl.cz

Z hlediska ochrany ovzduší je k vyjádření příslušný Městský úřad Budyně nad Ohří.

- 6) zákona č.254/2001 Sb., o vodách a o změně některých zákonů (vodní zákon), ve znění pozdějších předpisů (dále jen „vodní zákon“). Vyřizuje: Ing. Veronika Popa, 416 850 185, vpopa@roudnicehl.cz

Z vodoprávního hlediska není žádných připomínek ke stavbě „Budyně nad Ohří – Malomlýnská a Pražská ulice, Mírové náměstí – vybudování bezbariérových chodníků a přechodů“.

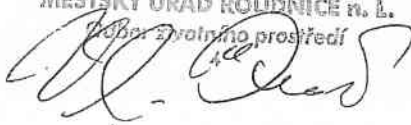MĚSTSKÝ ÚŘAD ROUDNICE n. L.
Odbor životního prostředí


Ing. Vladimír Drož
vedoucí odb.ŽP MěÚ Roudnice nad Labem



POLICIE ČESKÉ REPUBLIKY
KRAJSKÉ ŘEDITELSTVÍ POLICIE
Ústeckého kraje

Územní odbor Litoměřice
dopravní inspektorát



Litoměřice 8.února 2011

Počet listů:

Počet příloh:

Č.j.KRPU 15422 -1/ČJ-2011-040606

Projektová kancelář
Štěpánek spol.sr.o.
Velká Dominikánská 10
412101 Litoměřice

**Budyně nad OHří-Malomlýnská a Pražská ulice,Mírové náměstí -vybudování
bezbariérových chodníku a přechodů pro chodce**

Policie České republiky Krajské ředitelství policie Ústeckého kraje,Územní odbor
dopravní inspektorát v Litoměřicích, jako příslušný orgán vydává podle § 16 zákona č.
13/1997 Sb., zákona o pozemních komunikacích ke shora uvedené věci následující závazné
stanovisko:

- na Mírovém náměstí nemáme připomínek k doplnění varovného a signálního pásu
- u ostatních nových požadujeme doložit nutnost nových přechodů pro chodce z hlediska počtu chodců za hodinu
- doporučujeme řešit místem pro přecházení
- v křižovatkách neumístit svislé dopravní značení -na výkresové části je uvedena číslo dopravní značky D 6/která již neexistuje/ a v textové části je uvedeno správně č. IP6
- v případě,že bude doložena potřeba přechodů pro chodce budou o šířce 3m

vyřizuje:por.V.Kovařík



1.2.
npor. Mgr. Jaromír Galia
vedoucí oddělení

Eliášova 7
412 48 Litoměřice

Tel.: +420 974436258
Fax: +420 974436906,907
Email: dilitom@mvr.cz



Správa a údržba silnic Ústeckého kraje,
příspěvková organizace
Ruská 260, 417 03 Dubí 3

Sídlo:

Správa a údržba silnic Ústeckého kraje,
příspěvková organizace
Ruská 260
417 03 Dubí
IČO: 00080837
DIČ: 210-00080837
Bankovní spojení:
KB a.s. Teplice
č.ú. 31735501/010

Projektová kancelář Štěpánek a spol. s r.o.
Velká Dominikánská 10
412 01 Litoměřice

Vaše značka:

Naše značka:

Vyřizuje: 416 715 427 Datum: 23.2.2012
Bc. Kostnerová

**Budyně nad Ohří – Malomlýnská a Pražská ulice, Mírové náměstí – vybudování
bezbariérových chodníků a přechodů pro chodce**

Investor: Město Budyně nad Ohří

Vyjádření k dokumentaci pro územní a stavební povolení

Výše uvedená akce se týká silnic č. II/118 na pozemku p.p.č. 1410/1, 1435/1 a č. III/24615 na p.p.č. 1463/1 v k.ú. Budyně nad Ohří, které jsou v naší majetkové správě.

S předloženou dokumentací výstavby chodníků podél silnice II/118 a silnice č. III/24615 souhlasíme za dodržení následujících podmínek:

- 1) Vybudováním nových chodníků nesmí dojít k poškození ani znečištění silnice č. II/118 a III/24615 v naší majetkové správě.
- 2) Výstavbou chodníků nesmí být narušena odvodňovací schopnost silnice č. II/118 a III/24615.
- 3) V místě osazení chodníkových obrubníků bude silnice zaříznuta. V případě potřeby bude po osazení obrubníků provedeno doasfaltování povrchu silnice č. II/118.
- 4) Při silnici č. III/24615 byly obrubníky osazeny před opravou AB koberce silnice č. III/24615. Zásahy do zpevněné části silnice č. III/24615 se z důvodu nově položeného AB koberce nepovolují.
- 5) Chodníky budou vybudovány ze zpevněných ploch (zámková dlažba).
- 6) Výstavbou chodníků nesmí dojít k zúžení jízdního profilu silnice č. II/118 a silnice č. III/24615.
- 7) Voda z nově budovaných chodníků a sjezdů k objektům nesmí vytékat na silnici č. II/118 a silnici č. III/24615.
- 8) Dešťové vody z chodníků musí být odvedeny do prostoru kanalizačních uličních vpustí nebo do prostoru za chodníky.
- 9) Vodorovné dopravní značení přechodů pro chodce bude provedeno v plastu.
- 10) Kabele pro osvětlení přechodů pro chodce budou provedeny převěsem nad silnicí.

Kontakt

Provoz Litoměřice: Správa a údržba silnic Ústeckého kraje, příspěvková organizace, Nádražní 29, 412 01 Litoměřice
Tel.: 416 715 427, 602 680 141, Fax.: 416 715 424 e-mail: kostnerova.lt@susuk.cz



Národní institut pro integraci osob s omezenou schopností pohybu a orientace České republiky, o.s.

Konzultační středisko Ústeckého kraje, 41108 Štítí Školní 700, www.nipi.cz

Projektová kancelář Štěpánek

Velká Dominikánská 10

412 01 Litoměřice

Váš dopis ze dne

Naše značka
0002000019

Vyřizuje
Bradáč

Štítí dne
6.2.2011

Věc: Budyně nad Ohří – vybudování bezbariérových chodníků a přechodů

Stanovisko se vydává ke stavebnímu povolení.

Na Vaše vyžádání jsme posoudili uvedenou projektovou dokumentaci z hlediska Stavebního zákona č.183/2006 Sb., prováděcích vyhlášek a zejména vyhlášky č.398/2009 Sb. o obecných technických požadavcích zabezpečujících užívání staveb osobami s omezenou schopností pohybu a orientace.

Místo stavby: Budyně nad Ohří

Stavebník: Město Budyně nad Ohří

Projektant: Karel Štěpánek

Číslo zakázky 09 083 0 Datum : 12/2010

Připomínky: Bez připomínek

Závěr: Proti vydání stavebního povolení nemáme námitek.

Miroslav Bradáč
Konzultant NIPI

NIPI ČR, o.s.
NÁRODNÍ INSTITUT PRO INTEGRACI OSOB S OMEZENOU
SCHOPNOSTÍ POHYBU A ORIENTACE ČESKÉ REPUBLIKY
KRAJSKÉ KONZULTAČNÍ STŘEDISKO
ÚSTECKÉHO KRAJE

-5-



HZSUP000U28F

Hasičský záchranný sbor Ústeckého kraje

územní odbor Litoměřice, Českolipská 1997/11, 412 69 Litoměřice

Ev.č.
HSUL-794-2014-SP/LT-Če
č.j.
HSUL-15- 490/LT-2014

V Litoměřicích: 29.10.2014
Počet listů: 1
Počet stran: 1
Příloha: projektová dokumentace

Projektová kancelář Štěpánek
Spol.s.r.o.
Velká Dominikánská 10
412 01 Litoměřice

Závazné stanovisko dotčeného orgánu na úseku požární ochrany

Vyřizuje za HZS: mjr. Ing. Červená Marie, tel : 950 425 150, e-mail: marie.cervena@ulk.izscr.cz

Místo stavby : Budyně nad Ohří
Název stavby: Budyně nad Ohří – vybudování bezbariérových chodníků a přechodů, 3. etapa Malomlýnská a Pražská ulice, Mírové náměstí
Stavebník/investor stavby: Město Budyně nad Ohří
Předložená dokumentace: Požárně bezpečnostní řešení z 10/2010 ke stavebnímu řízení, zpracovatelka Petra Kellerová, autorizoval Ing. Jiří Vlasák, ČKAIT 0009327

Hasičský záchranný sbor Ústeckého kraje jako dotčený orgán dle ustanovení § 26 odst. 2 písm. b) a ustanovení § 31 odst. 1 písm. b) zákona č. 133/1985 Sb., o požární ochraně, ve znění pozdějších předpisů (dále jen „zákon o PO“), posoudil výše uvedenou dokumentaci předloženou dne 21.10.2014 a k této dokumentaci vydává v souladu s ustanovením § 31 odst. 4 zákona o PO a dále dle ustanovení § 149 odst. 1 zákona č. 500/2004 Sb., správního řádu, ve znění pozdějších předpisů


souhlasné závazné stanovisko.

Poučení

V souladu s ustanovením § 46 odst. 3 vyhlášky č. 246/2001 Sb., o stanovení podmínek požární bezpečnosti a výkonu státního požárního dozoru (dále jen „vyhláška o požární prevenci“), si Hasičský záchranný sbor Ústeckého kraje, územní odbor Litoměřice požárně bezpečnostní řešení ponechává ve své dokumentaci.

K případným změnám proti posouzené projektové dokumentaci je třeba vyžádat si nové závazné stanovisko z hlediska požární ochrany.

Proti obsahu závazného stanoviska nelze podat samostatné odvolání.

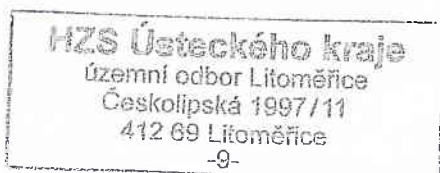

plk. Ing. Pavel Grund
rada

Ředitel územního odboru Litoměřice
HZS Ústeckého kraje

72,
KRAJSKÁ HYGIENICKÁ STANICE Ústeckého kraje

se sídlem v Ústí nad Labem

400 01 ÚSTÍ NAD LABEM, MOSKEVSKÁ 15, P. O. Box 78



S00MX003YSXF

VÁŠ DOPIS ZN.:

ZE DNE: 02.02.2011

ČÍSLO JEDNACÍ: KHSUL 3890/2011

VYŘIZUJE: Krpešová Vladislava

TEL.: +420477755532

FAX: +420477755512

E-MAIL: vladislava.krpesova@khsusti.cz

DATUM: 16.02.2011

Projektová kancelář
Štěpánek a spol., s.r.o.
Velká Dominikánská 10
412 01 LITOMĚŘICE

Dokumentace stavby: „Budyně n. O. – vybudování bezbariérových chodníků a přechodů – 3. etapa “ – vyjádření

Na základě vaší žádosti, v zastoupení investora Města Budyně n. O., o stanovisko k vybudování bezbariérových chodníků a přechodů v Budyni n. O. – 3. etapa (Malomlýnská a Pražská ulice, Mírové náměstí) sdělujeme, že předloženým záměrem nejsou dotčeny zájmy chráněné orgánem ochrany veřejného zdraví, a proto se stanovisko dle § 77 zákona č. 258/2000 Sb. o ochraně veřejného zdraví v pozdějším znění **nevydává**.

Krajská hygienická stanice
Ústeckého kraje
se sídlem v Ústí nad Labem
Hygiena obecná a komunální
územní pracoviště Litoměřice
Mírové nám. 35, 412 01 Litoměřice

Ing. Hana Kovaříková
vedoucí oddělení hygieny obecné a komunální
územní pracoviště Litoměřice

TELEFON
477755110, 477755111

BANKOVNÍ SPOJENÍ
ČNB ÚL 8327411/0710

IČO
71009183

FAX
477755112

ID DATOVÉ SCHRÁNKY
8p3ai7n

e-mail
khsusti@khsusti.cz

ú.p. Děčín, Březinova 3, 406 83, tel. 477 755 210
ú.p. Louny, Poděbradova 749, 440 01, tel. 477 755 610
ú.p. Teplice, Wolkerova 4, 416 65, tel. 477 755 710

ú.p. Litoměřice, Mírové nám. 35, 412 46, tel. 477 755 510
ú.p. Chomutov, Kochova 1185, 430 01, tel. 477 755 310
ú.p. Most, J.E.Purkyně 270/5, 434 64, tel. 477 755 410

Projektová kancelář
Štěpánek a spol. s r.o.
Velká Dominikánská 129/10
41201 Litoměřice

naše značka
5001028354

vyřizuje
Ing. Dana Mušková

datum
11.11.2014

Věc:

Bezbariérové Chodníky Budyně nad Ohří - Malomlýnská ul., Pražská ul. a Mírové náměstí

K.ú. - p.č.: Budyně nad Ohří

Stavebník: Město Budyně nad Ohří, Mírové náměstí 65, 41118 Budyně nad Ohří

Účel stanoviska: Povolení stavby - stavební režim

RWE GasNet, s.r.o., jako provozovatel distribuční soustavy (PDS) a technické infrastruktury, zastoupený RWE Distribuční služby, s.r.o., vydává toto stanovisko:

K PŘEDLOŽENÉ PD SDĚLUJEME TOTO NAŠE STANOVISKO Z POHLEDU DOTYKU NA PLYNÁRENSKÁ ZAŘÍZENÍ:

V zájmovém prostoru stavby dojde k dotyku s těmito plynárenskými zařízeními: NTL plynovody a přípojky, STL plynovody a přípojky.

- při souběhu a křížení IS požadujeme dodržení odstupových vzdáleností dle ČSN 73 6005
- před zahájením stavby bude provedeno vytyčení PZ viz.odst.3 - poskytnutý zakres je pouze ORIENTAČNÍ
- v ochranném pásmu NTL, STL plynovodu a přípojek (1 m na každou stranu) nebudou umísťovány základy staveb, budov; podezdívky,patky; prováděna skládka materiálu a výšková úprava terénu

Podmínky pro stavbu:

- nová zeď v ulici Malomlýnské bude umístěna mimo ochranné pásmo PZ (pokud je v souběhu s PZ); betonový základ zdi nesmí křížit plyn. zařízení
- obrubníky nebudou půdorysně umístěny na plynovodech
- Po odstranění konstrukce povrchů v úrovni zemní pláně požadujeme chránit plynovodní přípojky a plynovody před mechanickým poškozením při pojíždění betonovými panely, popř. ocelovými plechy o tloušťce min. 3 cm.
- Požadujeme zachovat stávající niveletu vozovky (komunikace). Parkovací stání doporučujeme provést ze zámkové dlažby.
- Dopravní značení musí být umístěno od stávajícího plynárenského zařízení v minimální vzdálenosti 1 m.
- Pokud při stavbě chodníků bude zjištěno, že některé plynovody nebo přípojky budou mít vůči nové niveletě krytí menší jak 80 cm, bude nutné provést přeložku těchto plynárenských zařízení tak, aby bylo dosaženo požadovaného krytí. Tyto práce budou provedeny v souladu se zákonem č. 458/2000 Sb.v platném znění jako přeložka plynárenského zařízení na náklady investora.
- Při vysazování stromů a okrasných dřevin požadujeme dodržet od stávajícího plynárenského zařízení vzdálenost minimálně 2 metry na obě strany od osy plynovodu.
- Po odtěžení stávající konstrukce povrchů bude podstatně sníženo krytí stávajícího plynovodu a přípojek. Proto je vyloučeno použití těžké mechanizace (zejména válců s trny, zemních fréz atd.) přímo nad potrubím. Zejména je třeba věnovat při provádění prací zvýšenou pozornost a opatrnost u míst s odbočkami, kde navrtávací odbočkový T-kus vyčnívá nad vlastní potrubí a mohlo by dojít k jeho odtřžení. Dále je třeba ověřit polohu přípojek, které jsou nad vlastním potrubím plynovodního řadu a navíc zpravidla uloženy kolmo na plynovod (a tím i komunikaci).

RWE Distribuční služby, s.r.o.

Plynárenská 499/1
657 02 Brno
T +420532221111
F +420545578571
E info_ds@rwe.cz
I www.rwe.cz
IČ: 27935311
DIČ: CZ27935311

Zapsán do obchodního rejstříku:

Krajský soud v Brně
oddíl C, vložka 57165
26.07.2007

Bankovní spojení:
ČSOB a.s.
Číslo účtu: 17837923
Kód banky: 0300

Při splnění všech podmínek tohoto stanoviska souhlasíme s povolením stavby dle zákona 183/2006 Sb. ve znění pozdějších předpisů. Tento souhlas platí pro územní řízení, řízení o územním souhlasu, veřejnoprávní smlouvy pro umístění stavby, zjednodušené územní řízení, ohlášení, stavební řízení, společné územní a stavební řízení, veřejnoprávní smlouvu o provedení stavby nebo oznámení stavebního záměru s certifikátem autorizovaného inspektora.

V zájmovém území se mohou nacházet plynárenská zařízení jiných vlastníků či správců, případně i dlouhodobě nefunkční/neprovozovaná plynárenská zařízení bez dostupných informací o jejich poloze.

Plynárenské zařízení je dle ust. § 2925 zákona č. 89/2012 Sb., občanského zákoníku, provozováno jako zařízení zvlášť nebezpečné a z tohoto důvodu je chráněno ochranným pásmem dle zákona č. 458/2000 Sb. ve znění pozdějších předpisů.

Nedodržení podmínek uvedených v tomto stanovisku zakládá odpovědnost stavebníka za vzniklé škody.

Ochranným pásmem se rozumí souvislý prostor v bezprostřední blízkosti plynárenského zařízení, který činí:

- a) u nízkotlakých a středotlakých plynovodů a plynovodních přípojek, jimiž se rozvádí plyn v zastavěném území obce 1 m na obě strany od půdorysu,
- b) u ostatních plynovodů a plynovodních přípojek 4 m na obě strany od půdorysu,
- c) u technologických objektů 4 m od půdorysu

Při realizaci uvedené stavby budou dodrženy podmínky pro provádění stavební činnosti v ochranném pásmu plynárenského zařízení:

- 1) Za stavební činnosti se pro účely tohoto stanoviska považují všechny činnosti prováděné v ochranném pásmu plynárenského zařízení (tzn. i bezvýkopové technologie).
- 2) Stavební činnosti v ochranném pásmu plynárenského zařízení je možné realizovat pouze při dodržení podmínek stanovených v tomto stanovisku. Nebudou-li tyto podmínky dodrženy, budou stavební činnosti, popř. úpravy terénu prováděné v ochranném pásmu plynárenského zařízení považovány dle § 68 zákona č. 458/2000 Sb. ve znění pozdějších předpisů za činnost bez našeho předchozího souhlasu. Při každé změně projektu nebo stavby (zejména trasy navrhovaných inženýrských sítí) je nutné požádat o nové stanovisko k této změně.
- 3) Před zahájením stavební činnosti v ochranném pásmu plynárenských zařízení bude provedeno vytyčení trasy a přesné určení uložení plynárenského zařízení. Vytyčení trasy provede příslušná provozní oblast (formulář a kontakt naleznete na www.rwe-ds.cz nebo Zákaznická linka 840 11 33 55). Při žádosti uvede žadatel naši značku (číslo jednací) uvedenou v úvodu tohoto stanoviska. O provedení vytyčení trasy bude sepsán protokol. Přesné určení uložení plynárenského zařízení je povinen provést stavebník na svůj náklad. Bez vytyčení trasy a přesného určení uložení plynárenského zařízení stavebníkem nesmí být vlastní stavební činnosti zahájeny. Vytyčení plynárenského zařízení považujeme za zahájení činnosti stavebníka v ochranném pásmu plynárenského zařízení.
- 4) Bude dodržena mj. ČSN 73 6005, TPG 702 04, zákon č. 458/2000 Sb. ve znění pozdějších předpisů, případně další předpisy související s uvedenou stavbou.
- 5) Pracovníci provádějící stavební činnosti budou prokazatelně seznámeni s polohou plynárenského zařízení, rozsahem ochranného pásma a těmito podmínkami.
- 6) Při provádění stavební činnosti v ochranném pásmu plynárenského zařízení, vč. přesného určení uložení plynárenského zařízení je investor povinen učinit taková opatření, aby nedošlo k poškození plynárenského zařízení nebo ovlivnění jeho bezpečnosti a spolehlivosti provozu. Nebude použito nevhodného nářadí, zemina bude těžena pouze ručně bez použití pneumatických, elektrických, bateriových a motorových nářadí.
- 7) Odkryté plynárenské zařízení bude v průběhu nebo při přerušení stavební činnosti řádně zabezpečeno proti jeho poškození.
- 8) V případě použití bezvýkopových technologií (např. protlaku) bude před zahájením stavební činnosti provedeno úplné obnažení plynárenského zařízení v místě křížení na náklady stavebníka. V případě, že nebude tato podmínka dodržena, nesmí být použita bezvýkopová technologie.
- 9) Stavebník je povinen neprodleně oznámit každé i sebemenší poškození plynárenského zařízení (vč. izolace, signalizačního vodiče, výstražné fólie atd.) na telefon 1239.
- 10) Před provedením zásypu výkopu v ochranném pásmu plynárenského zařízení bude provedena kontrola dodržení podmínek stanovených pro stavební činnosti v ochranném pásmu plynárenského zařízení a kontrola plynárenského zařízení. Kontrolu provede příslušná provozní oblast (formulář a kontakt naleznete na www.rwe-ds).

cz nebo Zákaznická linka 840 11 33 55). Při žádosti uvede žadatel naši značku (číslo jednací) uvedenou v úvodu tohoto stanoviska. Povinnost kontroly se vztahuje i na plynárenské zařízení, které nebylo odhaleno. O provedené kontrole bude sepsán protokol. Bez provedené kontroly nesmí být plynovodní zařízení zasypáno. V případě, že nebudou dodrženy výše uvedené podmínky, je stavebník povinen na základě výzvy provozovatele PZ, nebo jeho zástupce doložit průkaznou dokumentaci o nepoškození PZ během výstavby-nebo provést na své náklady kontrolní sondy v místě styku stavby s PZ.

11) Plynárenské zařízení bude před zásypem výkopu řádně podsypáno a obsypáno těžkým pískem, zhutněno a bude osazena výstražná fólie žluté barvy, vše v souladu s ČSN EN 12007-1-4, TPG 702 01, TPG 702 04.

12) Neprodleně po skončení stavební činnosti budou řádně osazeny všechny poklopy a nadzemní prvky plynárenského zařízení.

13) Poklopy uzávěrů a ostatních armatur na plynárenském zařízení vč. hlavních uzávěrů plynu (HUP) na odběrném plynovém zařízení udržovat stále přístupné a funkční po celou dobu trvání stavební činnosti,

14) Případné zřizování staveníště, skladování materiálů, stavebních strojů apod. bude realizováno mimo ochranné pásmo plynárenského zařízení (není-li ve stanovisku uvedeno jinak),

15) Bude zachována hloubka uložení plynárenského zařízení (není-li ve stanovisku uvedeno jinak),

16) Při použití nákladních vozidel, stavebních strojů a mechanismů zabezpečit případný přejezd přes plynárenské zařízení uložení panelů v místě přejezdu plynárenského zařízení.

Platí pouze pro území vyznačené v příloze tohoto stanoviska a to 24 měsíců ode dne jeho vydání.

V případě dotčení pozemku v majetku RWE kontaktujte prosím RWE GasNet, s.r.o. Kontakt naleznete na adrese www.rwe-distribuce.cz/cs/kontakt-system/, činnost "Smluvní vztahy - pozemky a budovy plynárenských zařízení", případně na Zákaznické lince 840 11 33 55.

Za správnost a úplnost dokumentace předložené s žádostí včetně jejího souladu s platnými předpisy plně zodpovídá její zpracovatel. Stanovisko nenahrazuje případná další stanoviska k jiným částem stavby.

V případě další korespondence nebo jednání (např. změna stavby) uvádějte naši značku - 5001028354 a datum tohoto stanoviska. Kontakty jsou k dispozici na www.rwe-ds.cz nebo Zákaznická linka 840 11 33 55.




Ing. Dana Mušková
technik PZ MS-Chomutov 2
odděl. reg. oper. správy sítí Chomutov
RWE Distribuční služby, s.r.o.

Dana.Muskova@rwe.cz

Přílohy: Orientační zakres plynárenského zařízení, Orientační zakres plynárenského zařízení, Orientační zakres plynárenského zařízení, Ověřená příloha žadatele


rovozovatel DS: RWE GasNet, s.r.o.; Stavebník: Město Budyně nad Ohří, Mírové náměstí 65, 41118 Budyně nad Ohří. K.ú.: Budyně nad Ohří.

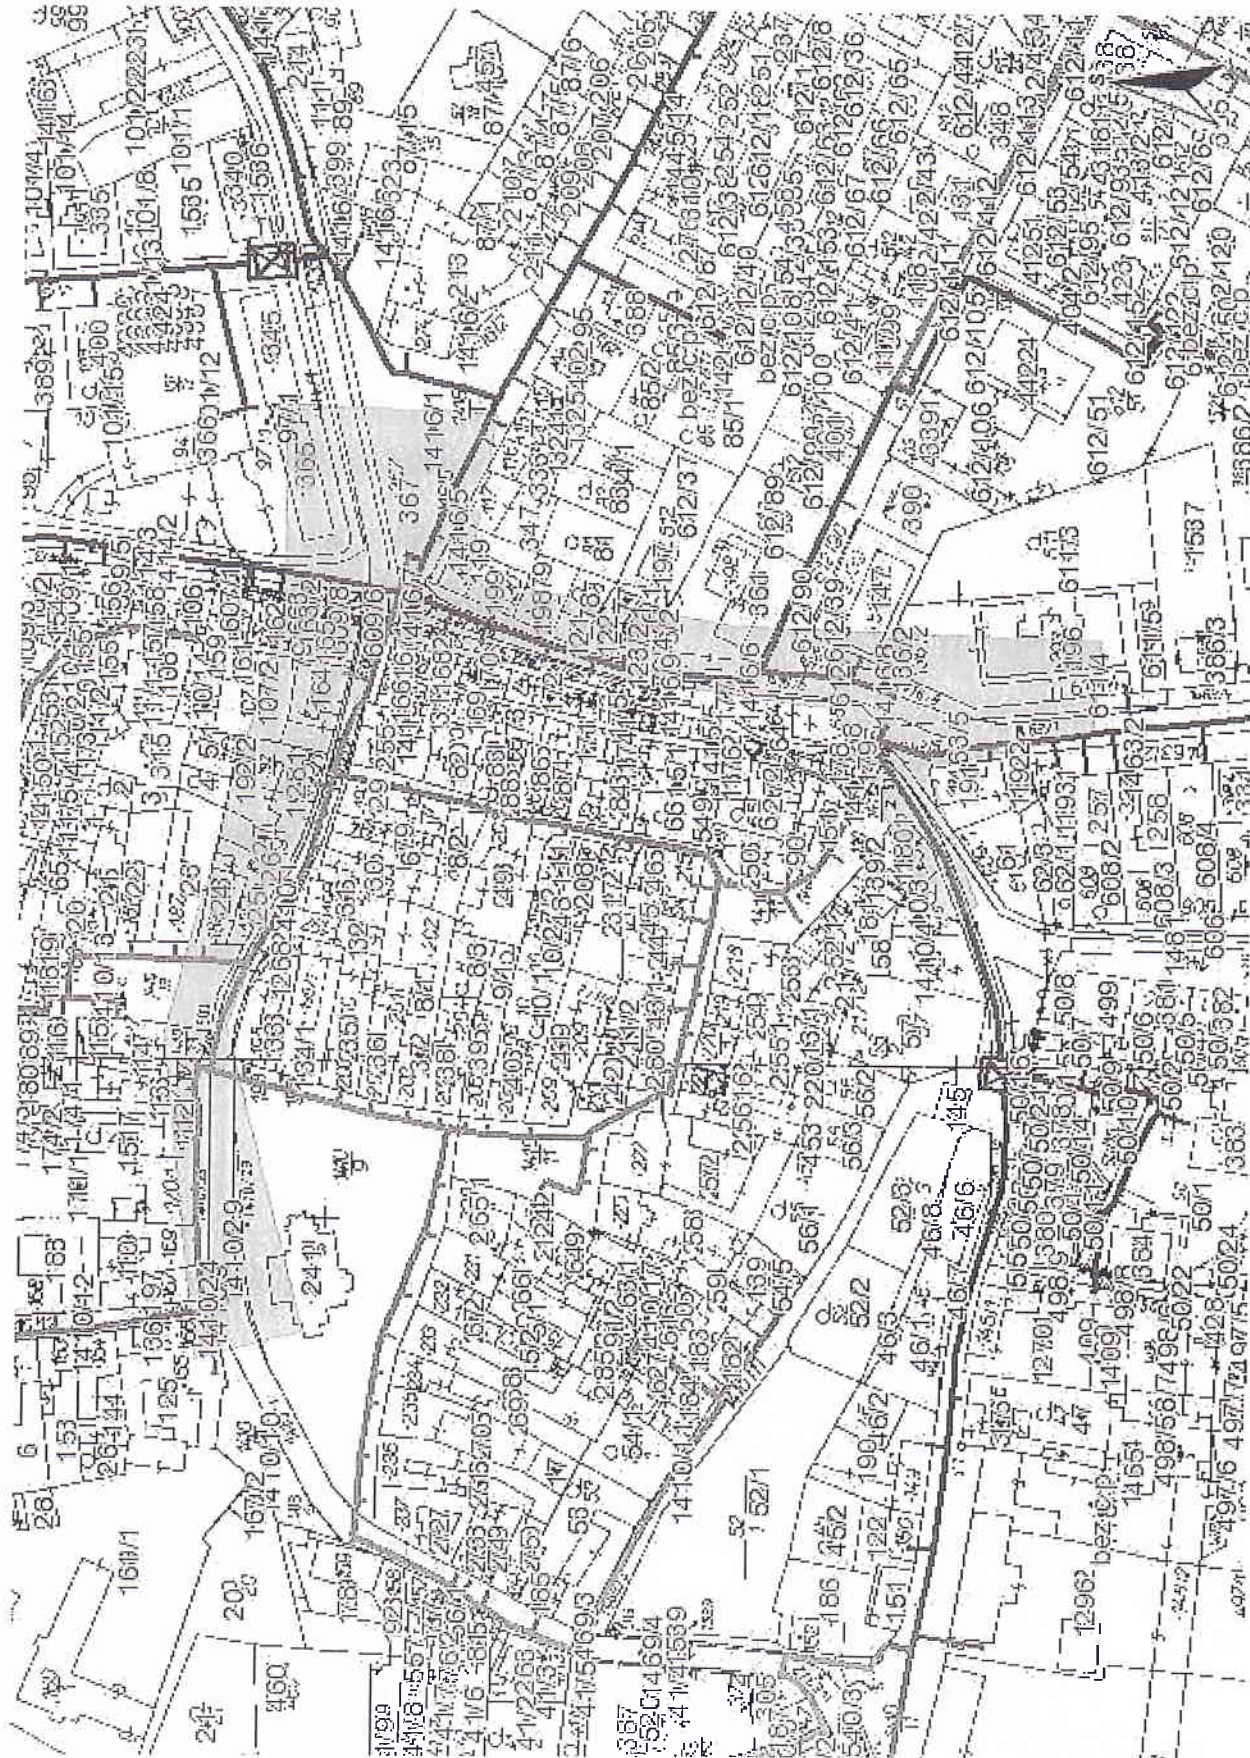

Legenda:

linie plynovodu	
NTL	
STL	
VTL	
VVTL	
nefunkční	
výstavba	
regulační stanice	
ochranné zařízení	
kabel	
elektropřípojka	
kabel protikorozi ochrany	
anodové uzemnění	
stanice katodové ochrany	

rovozovatel DS: RWE GasNet, s.r.o.; Stavebník: Město Budyně nad Ohří, Mírové náměstí 65, 41118 Budyně nad Ohří, K.ú.: Budyně nad Ohří.

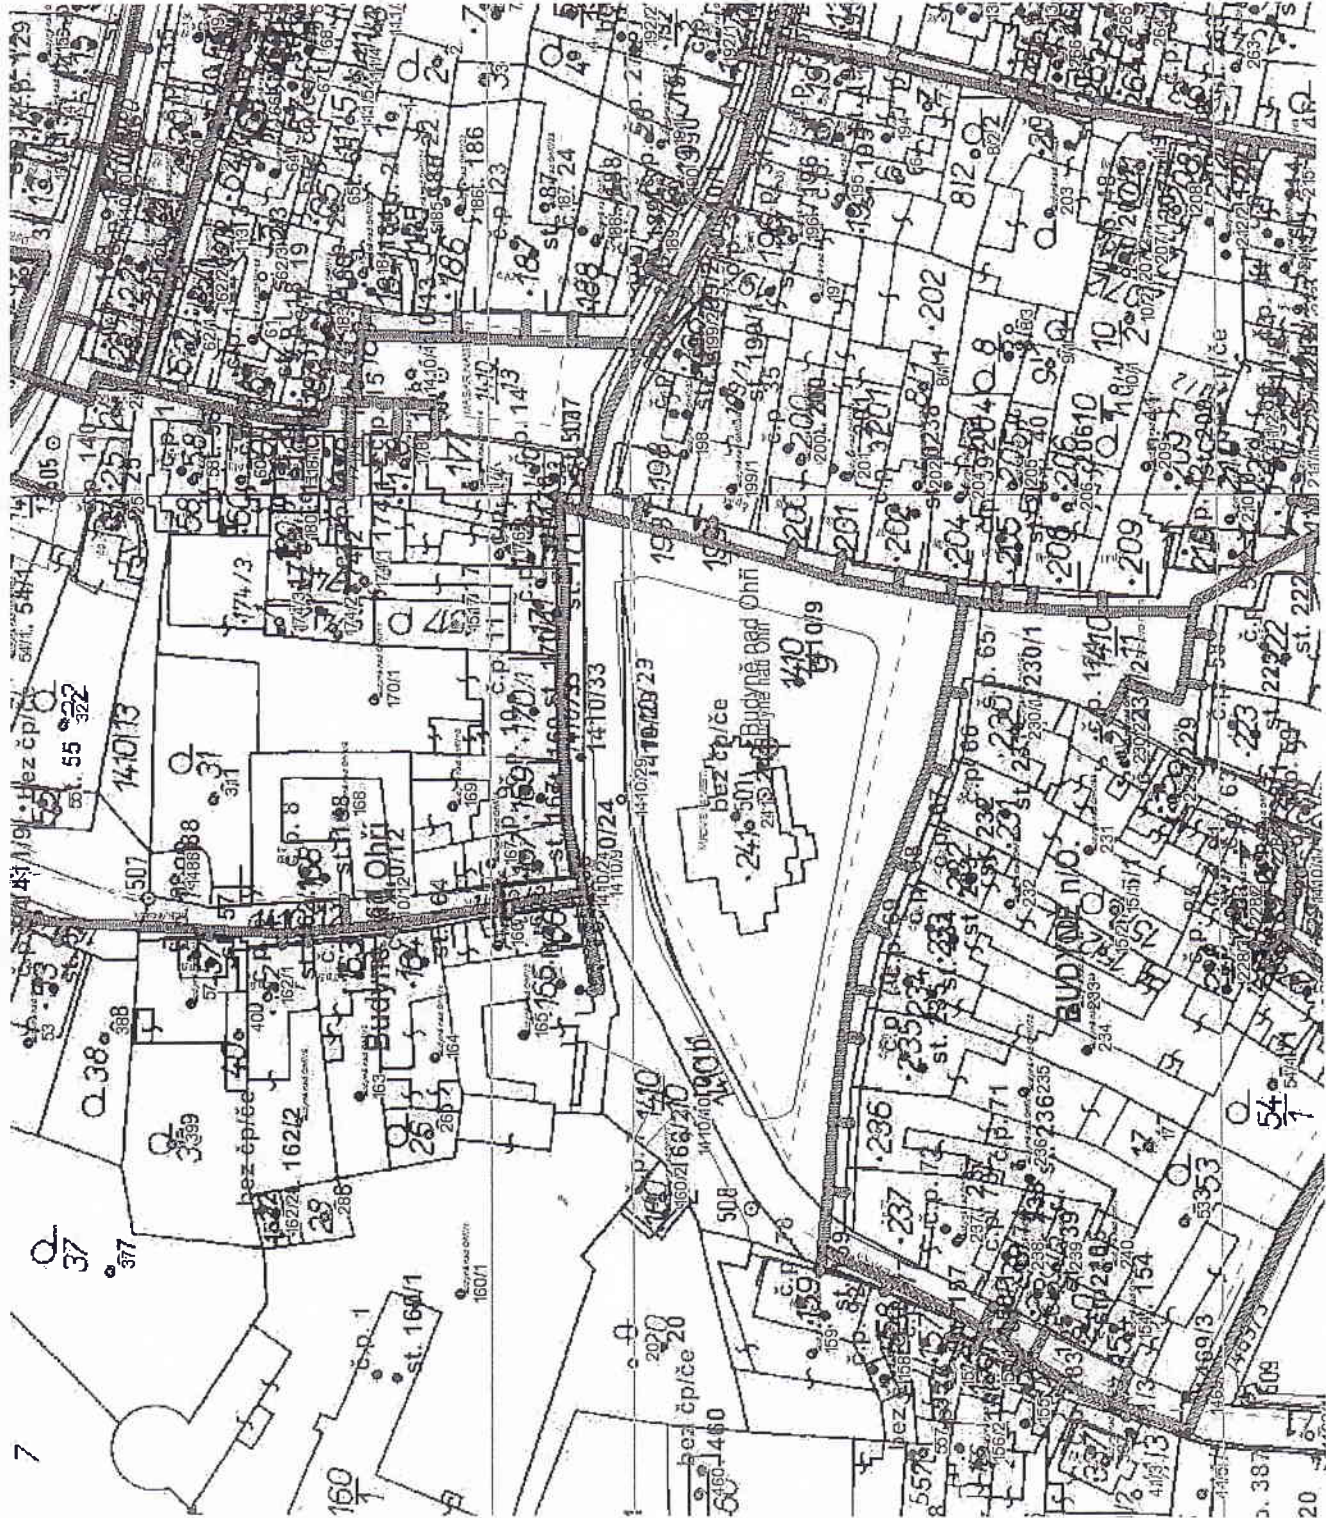


Legenda:

linie plynovodu	
NTL	
STL	
VTL	
VVTL	
nefunkční	
výstavba	
regulační stanice	
ochranné zařízení	
kabel	
elektropřípojka	
kabel protikorozní ochrany	
anodové uzemnění	
stanice katodové ochrany	

Příloha: Orientační zákres plynárenského zařízení. Tato příloha je nedílnou součástí stanoviska č. 5001028354 ze dne 11.11.2014.

rovozo­vo­tel DS: RWE GasNet, s.r.o.; Stavebník: Město Budyně nad Ohří, Mírové náměstí 65, 41118 Budyně nad Ohří. K.ú.: Budyně nad Ohří.

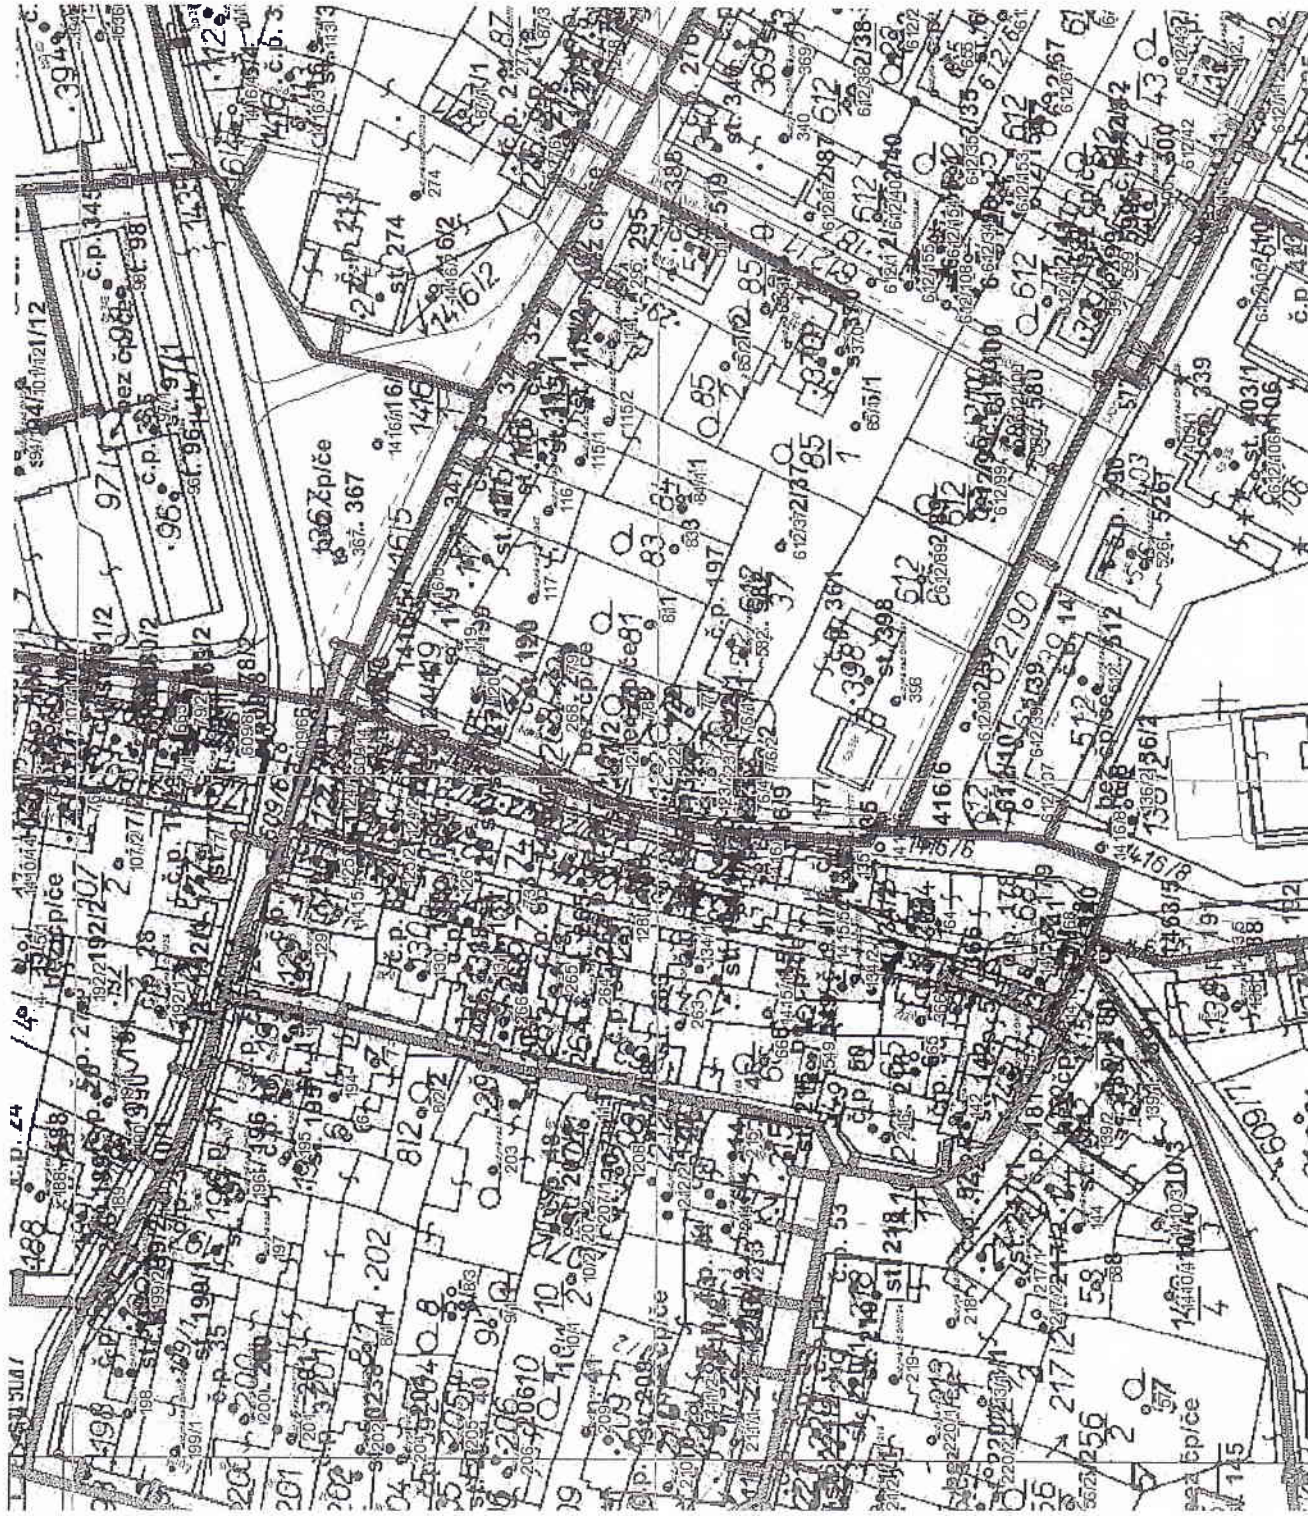

Legenda:

	linie plynovodu
	NTL
	STL
	VTL
	VVTL
	nefunkční
	výstavba
	regulační stanice
	ochranné zařízení
	kabel
	elektropřípojka
	kabel protikoroziční ochrany
	anodové uzemnění
	stanice katodové ochrany



Severočeské vodovody a kanalizace, a. s.

Váš dopis zn.:

ze dne:

Naše značka: O11610004486

Vyřizuje: **Libor Tupec**

Pracoviště: ÚTPČ Teplice
Přítkovská č.1689

Telefon/fax: 416 735 247/ 417 816 595

mobil: 725 534 176

Email: libor.tupec@scvk.cz

Datum: 10.02.2011

**Projektová kancelář Štěpánek
a spol. s r.o. – P.Kellerová
ul. Velká Dominikánská č.10
Litoměřice
412 01**

Věc: „k.ú.Budyně nad Ohří – Malomlýnská a Pražská, Mírové náměstí,vybudování bezbariérových chodníků a přechodů“ objednatel Město Budyně n.O.Vyjádření provozovatele vodohospodářského zařízení k existenci a ke stavu stávajících inž.sítí pro potřeby stavebního řízení dané akce.

K Vaší žádosti a předloženým situacím s vyznačením stavby nových bezbariérových chodníků a přechodů v městě Budyně nad Ohří sdělujeme :

1. V příloze Vám předáváme jako orientační podklad mapový snímek v digitálním zpracování GIS -2x formát A4 v měř. 1:1000, týkající se dané lokality, ze kterého je zřejmé existence stávajících vodohospodářských zařízení.(vodovodní řady jsou vyznačeny zelenou čarou, kanalizace je zakreslena hnědou čarou).Pozn. červenými čarami jsou znázorněna cizí nebo již zrušená zařízení.
2. Stávající zařízení –vodovodní řady, kanalizační stoky požadujeme respektovat a zachovat (nepoškodit).Před zahájením stavebních (výkopových) prací si investor objedná vytyčení stávajícího vodohospodářského zařízení přímo na místě,ve staveništi (trase) a prostoru potřebném pro provádění stavby, následně pak lze s konečnou platností určit trasu pokládaného zařízení. Provede prov.vodovodů Litoměřice, střed.Lovosice, ul.Purkyňova č.1024, **p.Marek č.tel. 416536410 a kanalizační provoz Litoměřice, kontakt –p.Kolář tel.č. 416733057** na základě objednávky.
3. Upozorňujeme Vás proto především na povrchová zařízení poklopy šoupat, hydrantů a ventilové poklopy hlavních uzávěrů vody na přípojkách , revizní kanalizační šachty, které je nutno respektovat a zachovat. Požadujeme provést úpravu povrchových znaků na vodohospodářském zařízení do nové nivelety povrchu stavby nového chodníku, respektive v místě přechodů.
4. V prostoru nad vodovodním potrubím tj. v ochranném pásmu dle Zákona č.274/2001 Sb. o vodovodech a kanalizacích pro veřejnou potřebu o změně některých zákonů ve znění pozdějších předpisů nesmí však dojít k výrazné změně nivelety terénu a tím snižování nebo zvyšování krytí nad stávajícím zařízením.Přípustná tolerance je max.+15 cm.
5. Požadujeme při umístění souvisejících objektů staveb např. uliční vpusti, odvodňovací žlaby aj.dodržet ochranná pásma vodovodních řadů a kanalizačních stok dle citovaného Zákona v předchozím bodě. Výkopové práce a stavební práce se budou provádět mimo území OPVZ (Ochranné pásmo vodních zdrojů) .
6. Investor stavby prokazatelně seznámí pracovníky, kteří budou provádět práce, s polohou tohoto vedení a zařízení, včetně jeho profilu, upozorní organizace provádějící práce na možnou polohovou odchylku uložených sítí od výkresové dokumentace.
7. Zahájení prací nám bude s předstihem písemně oznámeno včetně jména a telefonického spojení stavebního dozoru a dodavatele stavby, aby v případě sporů mohla být rychle a účelně sjednána náprava. Rovněž bude písemně provozu vodovodů a kanalizací oznámeno ukončení stavebních prací.
8. Požadujeme být přizváni ke každé činnosti v ochranném pásmu námi provozovaného zařízení, ke kontrole pokládky inž. sítí před záhozem a k závěrečné prohlídce.
9. Každé poškození sítí či zařízení musí být neprodleně ohlášeno příslušnému provozu vodovodů, viz. kontakt v bodě č.2. Upozorňujeme, že při porušení námi provozovaných sítí budou veškeré náklady na opravu a náhradní zásobování účtovány investoru stavby.

10. Požadujeme předložit všechny další stupně projektové dokumentace k odsouhlasení.

11. Ke kolaudačnímu řízení investor doloží:

- potvrzení (zápis) o kontrole před záhozem s provozovatelem vodovodů – provoz vodovodů Litoměřice a provozovatelem kanalizací Litoměřice.
- potvrzení (zápis) o předání povrchových znaků (poklopy šoupát a ventilů) po dokončení prací s provozovatelem vodovodů (přejímající pracovník – p.Marek, p.Dufek) a provozovatelem kanalizací (přejímající pracovník- p.Kolář).

Za předpokladu, že výše uvedené podmínky a požadavky budou zakotveny do stavebního povolení, souhlasíme s jeho vydáním.

Platnost vyjádření jsou 2 roky

Příloha : 1x podklady zpět
2x mapový snímek z GIS, formát A4

Severočeské vodovody a kanalizace, a.s.

415 50 Teplice, Přítkovská 1689

IČ: 49099451 DIČ: CZ49099451
169

Libor Tupec

specialista technicko-provozní činnosti

Co: **všem elektronicky**

- provoz vodovodů LT
- provoz kanalizací LT
- TPC LT



Projektová kancelář Štěpánek
a spol., s.r.o.
Velká Dominikánská 129
412 01 LITOMĚŘICE

VÁŠ DOPIS ZNAČKY / ZE DNE

NAŠE ZNAČKA
1070365347

VYŘIZUJE / LINKA
Švach / 840 840 840

MÍSTO ODESLÁNÍ / DNE
Děčín, 11. listopadu 2014

Souhlas s činností a umístěním stavby v ochranném pásmu podzemního vedení NN

Vážený pane Štěpánu,

dovolte nám, abychom Vás informovali o řešení Vaší žádosti ze dne 10.11.2014 týkající se činnosti a umístění stavby v ochranném pásmu elektrického podzemního kabelového vedení NN.

Souhlasíme s činností a umístěním stavby v ochranném pásmu kabelového vedení NN

pro stavbu „**Vybudování bezbarierových chodníků v k.ú. Budyně nad Ohří v ul. Pražská, Malomlýnská, Školská, Okružní, Poplužní, Ladova a Mírové náměstí**“

dle předložené situace z projektové dokumentace

Platnost tohoto rozhodnutí je vázána na dodržení příslušných norem ČSN 73 6005, PNE 33 3302, 3320000-5-52 a níže uvedených podmínek :

- a) budou dodrženy podmínky pro práci v ochranných pásmech kabelových vedení NN dle přílohy
- b) veškeré práce v ochranném pásmu kabelového vedení budou prováděny s největší opatrností za dodržení podmínek bezpečnosti práce v blízkosti el. zařízení
- c) bude zajištěn trvalý přístup k zařízení ČEZ Distribuce a.s. pro manipulace a údržbu
- d) pracovníci provádějící práce budou prokazatelně poučeni o nebezpečí, které hrozí při nedodržení bezpečnostních předpisů
- e) zemními pracemi nesmí být narušena celistvost uzemnění zařízení distribuční soustavy, při případném obnažení zemnicí pásky je nutné toto ohlásit na poruchovou linku 840 850 860
- f) jakákoliv poškození nebo mimořádné události, způsobené na elektrickém zařízení stavebníkem, musí být neprodleně oznámeny na poruchovou linku uvedenou výše a budou opraveny na náklady viníka
- g) ČEZ Distribuce, a.s. nepřevzme žádnou zodpovědnost za případné škody, které vzniknou stavebníkovi následkem poruchy nebo havárie elektrického zařízení za nepředvídaných okolností nebo nedodržením výše uvedených podmínek
- h) Zahájení realizace stavby bude oznámeno na pracoviště ČEZ Distribuční služby s.r.o. v Litoměřicích, technik p. Varvažovská, tel. 840 840 840.
- i) Před zahájením zemních prací požádejte o vytyčení kabelového vedení NN prostřednictvím zákaznické linky 840 840 840, p. Varvažovská, min. 7 dní předem

ČEZ Distribuce, a.s.

Děčín 4, Teplická 874/8, 405 02 | IČ: 27232425, DIČ: CZ27232425
tel. zákaznické služby: 840 840 840, tel. poruchové služby: 840850860, fax:378 002 008
e-mail: info@cezdistribuce.cz, www.cezdistribuce.cz | bank. spoj.: KB Praha 35-4544580267/0100
zapsána v obchodním rejstříku vedeném u Krajského soudu v Ústí nad Labem oddíl B, vložka 1704
Zasílací adresa pro zákazníky: Guldenerova 2577/19, 303 03 Plzeň

- j) Před konečným záhozem místa křížení či souběhu požadujeme být vyzváni ke kontrole uložení stávajícího kabelového vedení NN, kterou potvrdíme do stavebního deníku, kontakt technik p. Varvažovská, tel., viz výše
- k) Výkopové práce v ochranném pásmu vytýčeného zařízení se musí provádět výhradně ručním způsobem bez použití mechanizace


Za dodržení výše uvedených podmínek souhlasíme s vydáním stavebního povolení (územního Souhlasu)

Dovolujeme si dále upozornit, že porušení výše uvedených podmínek může mít za následek zrušení souhlasu a povinnost žadatele uvést veškeré změny do původního stavu na náklady toho, pro něhož se tento souhlas vydává.

Platnost tohoto souhlasu s umístěním stavby a prováděním činností v ochranném pásmu je **18 měsíců** ode dne vydání. Nepozbude však platnosti, budou-li v této době zahájeny úkony k realizaci stavby. Souhlas s umístěním stavby v ochranném pásmu platí po celou dobu životnosti stavby.

V případě potřeby nás můžete kontaktovat na naší Zákaznické lince 840 840 840, která je Vám k dispozici 24 hodin denně, 7 dní v týdnu, při hovoru s operátorem uvádějte laskavě naši značku ze záhlaví dopisu.

S pozdravem

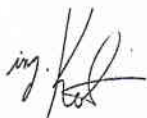

ČEZ Distribuce, a.s.
Děčín, Děčín IV-Podmokly
Teplická 874/8
PSČ 405 02
IČ: 247 29 035 200

Ing. Vladimír Koten
vedoucí oddělení Správa energetického majetku
ČEZ Distribuce, a.s.

Příloha

Podmínky pro provádění činností v ochranných pásmech podzemních vedení



ŽADATEL

Projektová kancelář Štěpánek a spol., s.r.o.

NAŠE ZNAČKA
0100344893

VYŘIZUJE / LINKA
840 840 840

VYŘÍZENO DNE
05.11.2014

Sdělení o existenci energetického zařízení v majetku společnosti ČEZ Distribuce, a. s., pro akci:

Bezbarierové chodníky Budyně nad Ohří, ul. Malomlýnská, Pražská a Mírové náměstí

Vážený zákazníku,

dovolujeme si reagovat na Vaši žádost číslo 0100344893 ze dne 05.11.2014 o sdělení o existenci energetického zařízení. V majetku společnosti ČEZ Distribuce, a. s., se na Vámi uvedeném zájmovém území nachází nebo zasahuje ochranným pásmem energetické zařízení typu:

PODZEMNÍ SÍŤ

Energetické zařízení je chráněno ochranným pásmem podle § 46 zákona č. 458/2000 Sb. (energetický zákon) v platném znění. Přibližný průběh tras zasíláme v příloze, přičemž v trase kabelového vedení může být uloženo několik kabelů.

V případě, že uvažovaná akce nebo činnost zasáhne do ochranného pásma nadzemních vedení nebo trafostanic, popř. bude po vytyčení zjištěno, že zasahuje do ochranného pásma podzemních vedení, je nutné písemně požádat o souhlas s činností v ochranném pásmu (formulář je k dispozici na www.cezdistribuce.cz v části Formuláře / Činnosti v ochranných pásmech, kontaktní údaje pro podání Vaší žádosti naleznete v zápatí). Jestliže uvažovaná akce vyvolá potřebu dílčí změny trasy vedení nebo přemístění některých prvků energetického zařízení, je nutné včas požádat o přeložku zařízení podle § 47 zákona č. 458/2000 Sb. v platném znění.

Upozorňujeme Vás rovněž, že v zájmovém území se může nacházet energetické zařízení, které není v majetku společnosti ČEZ Distribuce, a. s.

V případě existence podzemních energetických zařízení je povinností stavebníka před započítím zemních prací čtrnáct dní předem požádat o vytyčení prostřednictvím Zákaznické linky 840 840 840.

Pokud dojde k obnažení kabelového vedení nebo k poškození energetického zařízení, kontaktujte, prosím, naši Poruchovou linku 840 850 860, která je Vám k dispozici 24 hodin denně, 7 dní v týdnu.

Toto sdělení je platné 6 měsíců od 05.11.2014 a je jedním z podkladů pro zpracování projektové dokumentace, pokud je taková dokumentace zpracovávána. Nenahrazuje však vyjádření Provozovatele distribuční soustavy k projektové dokumentaci pro územní nebo stavební řízení, k připojení nového odběru, zdroje elektrické energie nebo k navýšení rezervovaného příkonu a výkonu a mimo havárií ani souhlas s činností v ochranném pásmu.

S pozdravem

z pověření RDA/94/0023/2012

ing. Zbyněk Businský,
vedoucí odboru Správa dat o síti,
ČEZ Distribuce, a. s.

Přílohy

1. Situační výkres zájmového území
2. Podmínky pro provádění činností v ochranných pásmech energetických zařízení



SKUPINA ČEZ – GENERÁLNÍ PARTNER ČESKÉHO OLYMPIJSKÉHO TÝMU 2001–2016

ČEZ Distribuce, a. s.

Děčín, Děčín IV-Podmokly, Teplická 874/8, PSČ 405 02 | IČ: 24729035, DIČ: CZ24729035 |
tel. zákaznické služby: 840 840 840, fax: +420 371 102 008, tel. poruchové služby: 840 850 860
e-mail: info@cezdistribuce.cz, www.cezdistribuce.cz | bank. spoj.: KB Praha 35-4544580267/0100
zapsaná v obchodním rejstříku vedeném u Krajského soudu v Ústí nad Labem, oddíl B, vložka 2145
Zasílací adresa pro zákazníky: Guldenerova 2577/19, PSČ 303 03, Plzeň



PODMÍNKY PRO PROVÁDĚNÍ ČINNOSTÍ V OCHRANNÝCH PÁSMECH PODZEMNÍCH VEDENÍ

Ochranné pásmo podzemních vedení elektrizační soustavy do 110 kV včetně a vedení řídicí, měřicí a zabezpečovací techniky je stanoveno v §46, odst. (5), Zák. č. 458/2000 Sb., tj. zákona o podmínkách podnikání a o výkonu státní správy v energetických odvětvích a o změně některých zákonů (energetický zákon), ve znění pozdějších předpisů (dále jen „energetický zákon“), a činí 1 metr po obou stranách krajního kabelu kabelové trasy, nad 110 kV činí 3 metry po obou stranách krajního kabelu.

V ochranném pásmu podzemního vedení je podle §46 odst. (8) a (10) energetického zákona zakázáno:

- a) zřizovat bez souhlasu vlastníka těchto zařízení stavby či umisťovat konstrukce a jiná podobná zařízení, jakož i uskladňovat hořlavé a výbušné látky,
- b) provádět bez souhlasu vlastníka zemní práce,
- c) provádět činnosti, které by mohly ohrozit spolehlivost a bezpečnost provozu těchto zařízení nebo ohrozit život, zdraví či majetek osob,
- d) provádět činnosti, které by znemožňovaly nebo podstatně znesnadňovaly přístup k těmto zařízením,
- e) vysazovat trvalé porosty a přejíždět vedení těžkými mechanismy.

Pokud stavba nebo stavební činnost zasahuje do ochranného pásma podzemního vedení, je třeba požádat o písemný souhlas vlastníka nebo provozovatele tohoto zařízení na základě §46, odst. (8) a (11) energetického zákona.

V ochranných pásmech podzemních vedení je třeba dále dodržovat následující podmínky:

1. Dodavatel prací musí před zahájením prací zajistit vytýčení podzemního zařízení a prokazatelně seznámit pracovníky, jichž se to týká, s jejich polohou a upozornit na odchylky od výkresové dokumentace.
2. Výkopové práce do vzdálenosti 1 metr od osy (krajního) kabelu musí být prováděny ručně. V případě provedení sond (ručně) může být tato vzdálenost snížena na 0,5 metru.
3. Zemní práce musí být prováděny v souladu s ČSN 73 6133 Návrh a provádění zemního tělesa pozemních komunikací a při zemních pracích musí být dodrženo Nařízení vlády č. 591/2006 Sb., o bližších minimálních požadavcích na bezpečnost a ochranu zdraví při práci na staveništích.
4. Místa křížení a souběhy ostatních zařízení se zařízeními energetiky musí být vyprojektovány a provedeny zejména dle ČSN 73 6005, ČSN EN 50 341-1,2, ČSN EN 50341-3-19, ČSN EN 50423-1, ČSN 33 2000-5-52 a PNE 33 3302.
5. Dodavatel prací musí oznámit příslušnému provozovateli distribuční soustavy zahájení prací minimálně 3 pracovní dny předem.
6. Při potřebě přejíždění trasy podzemních vedení vozidly nebo mechanismy je třeba po dohodě s provozovatelem provést dodatečnou ochranu proti mechanickému poškození.
7. Je zakázáno manipulovat s obnaženými kabely pod napětím. Odkryté kabely musí být za vypnutého stavu řádně vyvěšeny, chráněny proti poškození a označeny výstražnou tabulkou dle ČSN ISO 3864.
8. Před záhozem kabelové trasy musí být provozovatel kabelu vyzván ke kontrole uložení. Pokud tato organizace provádějící zemní práce neprovede, vyhrazuje si provozovatel distribuční soustavy právo nechat inkriminované místo znovu odkryt.
9. Při záhozu musí být zemina pod kabely řádně udusána, kabely zapískovány a provedeno krytí proti mechanickému poškození.
10. Bez předchozího souhlasu je zakázáno snižovat nebo zvyšovat vrstvu zeminy nad kabelem.
11. Každé poškození zařízení provozovatele distribuční soustavy musí být okamžitě nahlášeno na Linku pro hlášení poruch Skupiny ČEZ, společnosti ČEZ Distribuce, a.s., 840 850 860, která je Vám k dispozici 24 hodin denně, 7 dní v týdnu.
12. Ukončení stavby musí být neprodleně ohlášeno příslušnému provoznímu útvaru.
13. **Po dokončení stavby provozovatel distribuční soustavy nesouhlasí s vyhlášením ochranného pásma nových rozvodů, které jsou budovány, protože se již jedná o práce v ochranném pásmu zařízení provozovatele distribuční soustavy. Případné opravy nebo rekonstrukce na svém zařízení nebude provozovatel distribuční soustavy provádět na výjimku z ochranného pásma nebo na základě souhlasu s činností v tomto pásmu.**

Případné nedodržení uvedených podmínek bude řešeno příslušným stavebním úřadem nebo nahlášeno Energetickému regulačnímu úřadu jako správný delikt ve smyslu příslušného ustanovení energetického zákona spočívající v porušení zákazu provádět činnosti v ochranných pásmech dle §46 uvedeného zákona.



ŽADATEL

Projektová kancelář Štěpánek a spol., s.r.o

NAŠE ZNAČKA
0200257897

VYŘIZUJE / LINKA
ČEZ ICT Services, a. s.

VYŘÍZENO DNE
05.11.2014

Pro: **Stavební řízení**

Sdělení o existenci komunikačního vedení společnosti ČEZ ICT Services, a. s., pro akci:

Bezbarierové chodníky Budyně nad Ohří, ul. Malomlýnská, Pražská a Mírové náměstí

Vážený zákazníku,

dovolujeme si reagovat na Vaši žádost, která se týkala sdělení o existenci komunikačního vedení. Na Vámi uvedeném zájmovém území se nenachází komunikační vedení v majetku ČEZ ICT Services, a. s.

Tímto sdělením dáváme souhlas s územním řízením, stavebním řízením a se zjednodušeným územním řízením pro výše uvedenou stavbu.

Toto sdělení je platné 1 rok od 05.11.2014.

S pozdravem

Martin Šklíba
ČEZ ICT Services, a. s.

Přílohy

Situační výkres zájmového území



SKUPINA ČEZ – GENERÁLNÍ PARTNER ČESKÉHO OLYMPIJSKÉHO TÝMU 2001–2016

ČEZ ICT Services, a. s.

Praha 4, Duhová 1531/3, PSČ 140 53 | tel.: 841 842 843, fax: 211 046 250, e-mail: servicedesk@cez.cz,
www.cez.cz | IČ: 26470411, DIČ: CZ26470411 | zapsaná v obchodním rejstříku vedeném Městským
soudem v Praze, oddíl B, vložka 7309 | zasilací adresa pro zákazníky: Praha 4, Duhová 1444/2,
PSČ 140 53



**VYJÁDRĚNÍ O EXISTENCI SÍTĚ ELEKTRONICKÝCH KOMUNIKACÍ
A VŠEOBECNÉ PODMÍNKY OCHRANY SÍTĚ ELEKTRONICKÝCH KOMUNIKACÍ
SPOLEČNOSTI O2 CZECH REPUBLIC A.S.**

vydané podle § 101 zákona č. 127/2005 Sb., o elektronických komunikacích a o změně některých souvisejících zákonů (zákon o elektronických komunikacích), ve znění pozdějších předpisů a § 161 zákona č. 183/2006 Sb., o územním plánování a stavebním řádu (stavební zákon) či dle dalších příslušných právních předpisů

Číslo jednací: 717805/14

Číslo žádosti: 0114 250 984

Důvod vydání Vyjádření: Stavební řízení

Platnost tohoto Vyjádření končí dne: 5. 11. 2016.

Žadatel	Projektová kancelář Štěpánek a spol., s.r.o.	
Stavebník	Město Budyně nad Ohří, Mírové náměstí 65, Budyně nad Ohří, 41118	
Název akce	Bezbariérové chodníky Budyně nad Ohří - Malomlýnská ul, Pražská ul. a Mírové náměstí	
Zájmové území	Okres	Litoměřice
	Obec	Budyně nad Ohří
	Kat. území / č. parcely	Budyně nad Ohří

Žadatel shora označenou žádostí určil a vyznačil zájmové území, jakož i stanovil důvod pro vydání Vyjádření o existenci sítě elektronických komunikací a Všeobecných podmínek ochrany sítě elektronických komunikací společnosti O2 Czech Republic a.s. (dále jen *Vyjádření*).

Na základě určení a vyznačení zájmového území žadatelem a na základě stanovení důvodu pro vydání *Vyjádření* vydává společnost O2 Czech Republic a.s. následující *Vyjádření*:

Ve vyznačeném zájmovém území se nachází síť elektronických komunikací společnosti O2 Czech Republic a.s. (dále jen SEK) nebo její ochranné pásmo.

Existence a poloha SEK je zakreslena v příloženém výřezu/výřezech z účelové mapy SEK společnosti O2 Czech Republic a.s.. Ochranné pásmo SEK je v souladu s ustanovením § 102 zákona č. 127/2005 Sb., o elektronických komunikacích a o změně některých souvisejících zákonů stanoveno rozsahem 1,5 m po stranách krajního vedení SEK a není v příloženém výřezu/výřezech z účelové mapy SEK společnosti O2 Czech Republic a.s. vyznačeno (dále jen *Ochranné pásmo*).

(1) *Vyjádření* je platné pouze pro zájmové území určené a vyznačené žadatelem, jakož i pro důvod vydání *Vyjádření* stanovený žadatelem v žádosti.

Vyjádření pozbývá platnosti uplynutím doby platnosti v tomto *Vyjádření* uvedené, změnou rozsahu zájmového území či změnou důvodu vydání *Vyjádření* uvedeného v žádosti, nesplněním povinnosti stavebníka dle bodu (2) tohoto *Vyjádření*, a nebo pokud se žadatel či stavebník bezprostředně před zahájením realizace stavby ve vyznačeném zájmovém území prokazatelně neujistí u společnosti O2 Czech Republic a.s. o tom, zda toto *Vyjádření* v době bezprostředně předcházející zahájení realizace stavby ve vyznačeném zájmovém území stále odpovídá skutečnosti, to vše v závislosti na tom, která ze skutečností rozhodná pro pozbytí platnosti tohoto *Vyjádření* nastane nejdříve.

(2) Stavebník, nebo jím pověřená třetí osoba, je povinen bez zbytečného odkladu poté, kdy zjistil, že jeho záměr, pro který podal shora označenou žádost, je v kolizi se SEK a nebo zasahuje do *Ochranného pásma SEK*, nejpozději však před počátkem zpracování projektové dokumentace stavby, která koliduje se SEK a nebo zasahuje do *Ochranného pásma SEK*, vyzvat společnost O2 Czech Republic a.s. ke stanovení konkrétních podmínek ochrany SEK, bude-li stanovení takových konkrétních podmínek třeba, případně k přeložení SEK, a to v pracovní dny od 8:00 do 15:00, prostřednictvím zaměstnance společnosti O2 Czech Republic a.s. pověřeného ochranou sítě - **Lubomír Daniel**, tel.: 602 476 357, e-mail: lubomir.daniel@o2.cz (dále jen POS).



Číslo jednací: 717805/14

Číslo žádosti: 0114 250 984

(3) Přeložení *SEK* zajistí její vlastník, společnost *O2 Czech Republic a.s.*. Stavebník, který vyvolal překládku *SEK* je dle ustanovení § 104 odst. 17 zákona č. 127/2005 Sb., o elektronických komunikacích a o změně některých souvisejících zákonů povinen uhradit společnosti *O2 Czech Republic a.s.* veškeré náklady na nezbytné úpravy dotčeného úseku *SEK*, a to na úrovni stávajícího technického řešení.

(4) Pro účely přeložení *SEK* dle bodu (3) tohoto Vyjádření je stavebník povinen uzavřít se společností *O2 Czech Republic a.s.* Smlouvu o realizaci překládky *SEK*.

(5) Bez ohledu na všechny shora v tomto Vyjádření uvedené skutečnosti je stavebník, nebo jím pověřená třetí osoba povinen řídit se Všeobecnými podmínkami ochrany *SEK* společnosti *O2 Czech Republic a.s.*, které jsou nedílnou součástí tohoto Vyjádření.

(6) Společnost *O2 Czech Republic a.s.* prohlašuje, že žadateli byly pro jím určené a vyznačené zájmové území poskytnuty veškeré, ke dni podání shora označené žádosti, dostupné informace o *SEK*.

(7) Žadateli převzetím tohoto Vyjádření vzniká povinnost poskytnuté informace a data užít pouze k účelu, pro který mu byla tato poskytnuta. Žadatel není oprávněn poskytnuté informace a data rozmnožovat, rozšiřovat, pronajímat, půjčovat či jinak užívat bez souhlasu společnosti *O2 Czech Republic a.s.*. V případě porušení těchto povinností vznikne žadateli odpovědnost vyplývající z platných právních předpisů, zejména předpisů práva autorského.

V případě dotazů k Vyjádření lze kontaktovat společnost *O2 Czech Republic a.s.* na asistenční lince 14 111.

Přílohami Vyjádření jsou:

- Všeobecné podmínky ochrany *SEK* společnosti *O2 Czech Republic a.s.*
- Situační výkres (obsahuje zájmové území určené a vyznačené žadatelem a výřezy účelové mapy *SEK*)
- Informace k vytyčení *SEK*

Vyjádření vydala společnost *O2 Czech Republic a.s.* dne: 5. 11. 2014.

O2 Czech Republic a.s.
Za Brumlovkou 266/2
140 22 Praha 4
DIČ: CZ60193336
697



Všeobecné podmínky ochrany SEK společnosti O2 Czech Republic a.s.

I. Obecná ustanovení

1. Stavebník, nebo jím pověřená třetí osoba, je povinen při provádění jakýchkoliv činností, zejména stavebních nebo jiných prací, při odstraňování havárií a projektování staveb, řídit se platnými právními předpisy, technickými a odbornými normami (včetně doporučených), správnou praxí v oboru stavebnictví a technologickými postupy a učinit veškerá opatření nezbytná k tomu, aby nedošlo k poškození nebo ohrožení sítě elektronických komunikací ve vlastnictví společnosti *O2 Czech Republic a.s.* a je výslovně srozuměn s tím, že SEK jsou součástí veřejné komunikační sítě, jsou zajišťovány ve veřejném zájmu a jsou chráněny právními předpisy.

2. Při jakékoliv činnosti v blízkosti vedení SEK je stavebník, nebo jím pověřená třetí osoba, povinen respektovat ochranné pásmo SEK tak, aby nedošlo k poškození nebo zamezení přístupu k SEK. Při křížení nebo souběhu činností se SEK je povinen řídit se platnými právními předpisy, technickými a odbornými normami (včetně doporučených), správnou praxí v oboru stavebnictví a technologickými postupy. Při jakékoliv činnosti ve vzdálenosti menší než 1,5 m od krajního vedení vyznačené trasy podzemního vedení SEK (dále jen PVSEK) nesmí používat mechanizačních prostředků a nevhodného nářadí.

3. Pro případ porušení kterékoliv z povinností stavebníka, nebo jím pověřené třetí osoby, založené Všeobecnými podmínkami ochrany SEK společnosti *O2 Czech Republic a.s.* je stavebník, nebo jím pověřená třetí osoba, odpovědný za veškeré náklady a škody, které společnosti *O2 Czech Republic a.s.* vzniknou porušením jeho povinností.

4. V případě, že budou zemní práce zahájeny po uplynutí doby platnosti tohoto Vyjádření, nelze toto Vyjádření použít jako podklad pro vytyčení a je třeba požádat o vydání nového Vyjádření.

5. Bude-li žadatel na společnosti *O2 Czech Republic a.s.* požadovat, aby se jako účastník správního řízení, pro jehož účely bylo toto Vyjádření vydáno, vzdala práva na odvolání proti rozhodnutí vydanému ve správním řízení, pro jehož účely bylo toto Vyjádření vydáno, je povinen kontaktovat POS.

II. Součinnost stavebníka při činnostech v blízkosti SEK

1. Započetí činnosti je stavebník, nebo jím pověřená třetí osoba, povinen oznámit POS. Oznámení bude obsahovat číslo Vyjádření, k němuž se vztahují tyto podmínky.

2. Před započatím zemních prací či jakékoliv jiné činnosti je stavebník, nebo jím pověřená třetí osoba, povinen zajistit vyznačení tras PVSEK na terénu dle polohopisné dokumentace. S vyznačenou trasou PVSEK prokazatelně seznámí všechny osoby, které budou a nebo by mohly činnosti provádět.

3. Stavebník, nebo jím pověřená třetí osoba, je povinen upozornit jakoukoliv třetí osobu, jež bude provádět zemní práce, aby zjistila nebo ověřila stranovou a hloubkovou polohu PVSEK příčnými sondami, a je srozuměn s tím, že možná odchylka uložení středu trasy PVSEK, stranová i hloubková, činí +/- 30 cm mezi skutečným uložením PVSEK a polohovými údaji ve výkresové dokumentaci.

4. Při provádění zemních prací v blízkosti PVSEK je stavebník, nebo jím pověřená třetí osoba, povinen postupovat tak, aby nedošlo ke změně hloubky uložení nebo prostorového uspořádání PVSEK. Odkryté PVSEK je stavebník, nebo jím pověřená třetí osoba, povinen zabezpečit proti prověšení, poškození a odcizení.

5. Při zjištění jakéhokoli rozporu mezi údaji v projektové dokumentaci a skutečností je stavebník, nebo jím pověřená třetí osoba, povinen bez zbytečného odkladu přerušit práce a zjištění rozporu oznámit POS. V přerušovaných pracích lze pokračovat teprve poté, co od POS prokazatelně obdržel souhlas k pokračování v pracích.

6. V místech, kde PVSEK vystupuje ze země do budovy, rozváděče, na sloup apod. je stavebník, nebo jím pověřená třetí osoba, povinen vykonávat zemní práce se zvýšenou mírou opatrnosti s ohledem na ubývající krytí nad PVSEK. Výkopové práce v blízkosti sloupů nadzemního vedení SEK (dále jen NVSEK) je povinen provádět v takové vzdálenosti, aby nedošlo k narušení jejich stability, to vše za dodržení platných právních předpisů, technických a odborných norem, správné praxi v oboru stavebnictví a technologických postupů.



7. Při provádění zemních prací, u kterých nastane odkrytí *PVSEK*, je povinen stavebník, nebo jím pověřená třetí osoba před zakrytím *PVSEK* vyzvat *POS* ke kontrole. Zához je oprávněn provést až poté, kdy prokazatelně obdržel souhlas *POS*.

8. Stavebník, nebo jím pověřená třetí osoba, není oprávněn manipulovat s kryty kabelových komor a vstupovat do kabelových komor bez souhlasu společnosti *O2 Czech Republic a.s.*

9. Stavebník, nebo jím pověřená třetí osoba, není oprávněn trasu *PVSEK* mimo vozovku přejíždět vozidly nebo stavební mechanizací, a to až do doby, než *PVSEK* řádně zabezpečí proti mechanickému poškození. Stavebník, nebo jím pověřená třetí osoba, je povinen projednat s *POS* způsob mechanické ochrany trasy *PVSEK*. Při přepravě vysokého nákladu nebo mechanizace pod trasou *NVSEK* je stavebník, nebo jím pověřená třetí osoba, povinen respektovat výšku *NVSEK* nad zemí.

10. Stavebník, nebo jím pověřená třetí osoba, není oprávněn na trase *PVSEK* (včetně ochranného pásma) jakkoliv měnit niveletu terénu, vysazovat trvalé porosty ani měnit rozsah a konstrukci zpevněných ploch (např. komunikací, parkovišť, vjezdů aj.).

11. Stavebník, nebo jím pověřená třetí osoba, je povinen manipulační a skladové plochy zřizovat v takové vzdálenosti od *NVSEK*, aby činnosti na/v manipulačních a skladových plochách nemohly být vykonávány ve vzdálenost menší než 1m od *NVSEK*.

12. Stavebník, nebo jím pověřená třetí osoba, je povinen obrátit se na *POS* v průběhu stavby, a to ve všech případech, kdy by i nad rámec těchto Všeobecných podmínek ochrany *SEK* společnosti *O2 Czech Republic a.s.* mohlo dojít ke střetu stavby se *SEK*.

13. Stavebník, nebo jím pověřená třetí osoba, není oprávněn užívat, přemísťovat a odstraňovat technologické, ochranné a pomocné prvky *SEK*.

14. Stavebník, nebo jím pověřená třetí osoba, není oprávněn bez předchozího projednání s *POS* jakkoliv manipulovat s případně odkrytými prvky *SEK*, zejména s ochrannou skříňí optických spojek, optickými spojkami, technologickými rezervami či jakýmkoliv jiným zařízením *SEK*. Stavebník, nebo jím pověřená třetí osoba, je výslovně srozuměn s tím, že technologická rezerva představuje několik desítek metrů kabelu stočeného do kruhu a ochranou optické spojky je skříň o hraně cca 1m.

15. Stavebník, nebo jím pověřená třetí osoba, je povinen každé poškození či krádež *SEK* neprodleně od okamžiku zjištění takové skutečnosti, oznámit *POS* nebo poruchové službě společnosti *O2 Czech Republic a.s.*, telefonní číslo 800 184 084, pro oblast Praha lze užít telefonní číslo 241 400 500.

III. Práce v objektech a odstraňování objektů

1. Stavebník, nebo jím pověřená třetí osoba, je povinen před zahájením jakýchkoliv prací v budovách a jiných objektech, kterými by mohl ohrozit stávající *SEK*, prokazatelně kontaktovat *POS* a zajistit u společnosti *O2 Czech Republic a.s.* bezpečné odpojení *SEK*.

2. Při provádění činností v budovách a jiných objektech je stavebník, nebo jím pověřená třetí osoba, povinen v souladu s právními předpisy, technickými a odbornými normami (včetně doporučených), správnou praxí v oboru stavebnictví a technologickými postupy provést mimo jiné průzkum vnějších i vnitřních vedení *SEK* na omítce i pod ní.

IV. Součinnost stavebníka při přípravě stavby

1. Pokud by činností stavebníka, nebo jím pověřené třetí osoby, k níž je třeba povolení správního orgánu dle zvláštního právního předpisu, mohlo dojít k ohrožení či omezení *SEK*, je stavebník, nebo jím pověřená třetí osoba, povinen kontaktovat *POS* a předložit zakreslení *SEK* do příslušné dokumentace stavby (projektové, realizační, koordinační atp.).

2. V případě, že pro činnosti stavebníka, nebo jím pověřené třetí osoby, není třeba povolení správního orgánu dle zvláštního právního předpisu, je stavebník, nebo jím pověřená třetí osoba, povinen předložit zakreslení trasy *SEK* i s příslušnými kótami do zjednodušené dokumentace (katastrální mapa, plánec), ze které bude zcela patrná míra dotčení *SEK*.

3. Při projektování stavby, rekonstrukce či přeložky vedení a zařízení silových elektrických sítí, elektrických trakcí vlaků a tramvají, nejpozději však před zahájením správního řízení ve věci povolení stavby, rekonstrukce či přeložky vedení a zařízení silových elektrických sítí, elektrických trakcí vlaků a tramvají, je stavebník, nebo jím pověřená třetí osoba, povinen provést výpočet rušivých vlivů, zpracovat ochranná opatření a předat je POS. Stavebník, nebo jím pověřená třetí osoba, není oprávněn do doby, než obdrží od POS vyjádření k návrhu opatření, zahájit činnost, která by mohla způsobit ohrožení či poškození SEK. Způsobem uvedeným v předchozí větě je stavebník, nebo jím pověřená třetí osoba, povinen postupovat také při projektování stavby, rekonstrukce či přeložky produktovodů s katodovou ochranou.

4. Při projektování stavby, při rekonstrukci, která se nachází v ochranném pásmu radiových tras společnosti O2 Czech Republic a.s. a překračuje výšku 15 m nad zemským povrchem, a to včetně dočasných objektů zařízení staveniště (jeřáby, konstrukce, atd.), nejpozději však před zahájením správního řízení ve věci povolení takové stavby, je stavebník nebo jím pověřená třetí osoba, povinen kontaktovat POS za účelem projednání podmínek ochrany těchto radiových tras. Ochranné pásmo radiových tras v šíři 50m je zakresleno do situačního výkresu. Je tvořeno dvěma podélnými pruhy o šíři 25 m po obou stranách radiového paprsku v celé jeho délce, resp. 25 m kruhem kolem vysílacího radiového zařízení.

5. Pokud se v zájmovém území stavby nachází podzemní silnoproudé vedení (NN) společnosti O2 Czech Republic a.s. je stavebník, nebo jím pověřená třetí osoba, před zahájením správního řízení ve věci povolení správního orgánu k činnosti stavebníka, nebo jím pověřené třetí osoby, nejpozději však před zahájením stavby, povinen kontaktovat POS.

6. Pokud by navrhované stavby (produktovody, energovody aj.) svými ochrannými pásmy zasahovaly do prostoru stávajících tras a zařízení SEK, či do jejich ochranných pásem, je stavebník, nebo jím pověřená třetí osoba, povinen realizovat taková opatření, aby mohla být prováděna údržba a opravy SEK, a to i za použití mechanizace, otevřeného plamene a podobných technologií.

V. Křížení a souběh se SEK

1. Stavebník, nebo jím pověřená třetí osoba, je povinen v místech křížení PVSEK se sítěmi technické infrastruktury, pozemními komunikacemi, parkovacími plochami, vjezdy atp. ukládat PVSEK v zákonnými předpisy stanovené hloubce a chránit PVSEK chráničkami s přesahem minimálně 0.5 m na každou stranu od hrany křížení. Chráničku je povinen utěsnit a zamezit vnikání nečistot.

2. Stavebník nebo jím pověřená třetí osoba, je výslovně srozuměn s tím, že v případě, kdy hodlá umístit stavbu sjezdu či vjezdu, je povinen stavbu sjezdu či vjezdu umístit tak, aby metalické kabely SEK nebyly umístěny v hloubce menší než 0,6 m a optické nebyly umístěny v hloubce menší než 1 m. V případě, že stavebník, nebo jím pověřená osoba, není schopen zajistit povinnosti dle předchozí věty, je povinen kontaktovat POS.

3. Stavebník, nebo jím pověřená třetí osoba, je povinen základy (stavby, opěrné zdi, podezdívky apod.) umístit tak, aby dodržel minimální vodorovný odstup 1,5 m od krajního vedení, případně kontaktovat POS.

4. Stavebník, nebo jím pověřená třetí osoba, není oprávněn trasy PVSEK znepřístupnit (např. zabetonováním).

5. Stavebník, nebo jím pověřená třetí osoba, je při křížení a souběhu stavby nebo sítí technické infrastruktury s kabelovodem povinen zejména:

- pokud plánované stavby nebo trasy sítí technické infrastruktury budou umístěny v blízkosti kabelovodu ve vzdálenosti menší než 2 m nebo při křížení kabelovodu ve vzdálenosti menší než 0,5 m nad nebo kdekoli pod kabelovodem, předložit POS a následně projednat zakreslení v příčných řezech,
- do příčného řezu zakreslit také profil kabelové komory v případě, kdy jsou sítě technické infrastruktury či stavby umístěny v blízkosti kabelové komory ve vzdálenosti menší než 2 m,
- neumísťovat nad trasou kabelovodu v podélném směru sítě technické infrastruktury,
- předložit POS vypracovaný odborný statický posudek včetně návrhu ochrany tělesa kabelovodu pod stavbou, ve vjezdu nebo pod zpevněnou plochou,
- nezakrývat vstupy do kabelových komor, a to ani dočasně,
- projednat s POS, nejpozději ve fázi projektové přípravy, jakékoliv výkopové práce, které by mohly být vedeny v úrovni či pod úrovní kabelovodu nebo kabelové komory a veškeré případy, kdy jsou trajektorie podvrtní a protlaků ve vzdálenosti menší než 1,5 m od kabelovodu.



Informace k vytyčení SEK

V případě požadavku na vytyčení PVSEK společnosti O2 Czech Republic a.s. se, prosím, obraťte na společnosti uvedené níže.

O2 Czech Republic a.s. - středisko Čechy sever

se sídlem: Za Brumlovkou 266/2 140 22 Praha 4 - Michle

IČ: 60193336

DIČ: CZ60193336

kontakt: tel: 475553464 obslužná doba po-pa 7 - 15 hod

ŠINDY, a.s. - výhradní dodavatel společnosti O2 Czech Republic a.s.

se sídlem: 5.května 16, 252 41 Dolní Břežany - Pracoviště Liberec

IČ: 24126039

DIČ: CZ24126039

kontakt: Jaroslav Forejt, mobil: 775753197, e-mail: jaroslav.forejt@sindy.cz

COM PLUS CZ, a.s.

se sídlem: Nad Krocínkou 317/48, 190 00 Praha 9

IČ: 25772104

DIČ: CZ 25772104

kontakt: Help Desk, tel.: 472702123, mobil: 724150190, e-mail: helpdesk@complus.cz
Daniel Vondráček, mobil: 606610895, e-mail: daniel.vondracek@complus.cz

Ing. Václav Hlavatý

se sídlem: V Lukách 2162, 269 01 Rakovník

IČ: 44255501

DIČ:

kontakt: Ing. Václav Hlavatý, mobil: 606632506, e-mail: dobrahlava@seznam.cz

Petr Libora

se sídlem: Zlončice 79, PSČ 278 01

IČ: 14923777

DIČ: CZ480108002

kontakt: Petr Libora, mobil: 602128959, e-mail: pavel.libora@tiscali.cz

SITEL, spol. s r.o.

se sídlem: Baarova 957/15, 140 00 Praha 4

IČ: 44797320

DIČ: CZ 44797320

kontakt: Jiří Jedlička, mobil: 602 297 018, e-mail: jjedlicka@sitel.cz

Telkont s.r.o.

se sídlem: U Pivovaru 136, 415 01 Teplice

IČ: 25467069

DIČ: CZ 25467069

kontakt: Petr Pojer, tel.: 417539888, mobil: 605298762, e-mail: pojer@telkont.cz

TEMO-TELEKOMUNIKACE, a.s.

se sídlem: U Záběhlického zámku 233/15, 106 00 Praha 10

IČ: 25740253

DIČ: CZ25740253

kontakt: Nataša Králová, mobil: 602664636, e-mail: kralova@temo.cz, vytyceni@temo.cz

TETA s.r.o.

se sídlem: Klíšská 977/77, 400 01 Ústí nad Labem

IČ: 47785781

DIČ: CZ 47785781

kontakt: Rostislav Zumr, mobil: 605200035, e-mail: rostislav.zumr@teta.eu
Jiří Smíšek, mobil: 605200027, e-mail: jiri.smisek@teta.eu

UPC Česká republika, s.r.o.
Závišova 5, 140 00 Praha 4, Česká republika
IČ: 00562262
T +420 261 107 111 F +420 261 107 100



PK Štěpánek a spol., s.r.o.
Pan Karel Štěpánek
Velká Dominikánská 10
412 01 Litoměřice

**VYJÁDRĚNÍ O EXISTENCI VEDENÍ VEŘEJNÉ KOMUNIKAČNÍ SÍTĚ (VVKS)
SPOLEČNOSTI UPC Česká republika, s.r.o.**

Číslo žádosti: **A4448/2014**

Vyřizuje: **Anatolij Drahoš**
Naše značka: **A4448/2014**
Vaše značka:
Datum: 05.11.2014

Název akce/stavby: Bezbariérové chodníky Budyně nad Ohří
Umístěno: Budyně nad Ohří, ul. Malomlýnská, ul. Pražská, Mírové náměstí
Katastrální území: k.ú. Budyně nad Ohří
Číslo parcely: dle přílohy
Důvod vydání vyjádření: Územní a stavební řízení
Popis jiného důvodu žádosti:
Žádost o souhlas se zjednodušeným územním řízením: Ne
Žádost o souhlas s veřejnoprávní smlouvou: Ne


Vážený pane / Vážená paní,

Dle Vámi předložené dokumentace se v prostoru stavby nenacházejí žádná PVVKS, která by byla v našem vlastnictví.

Se stavbou souhlasíme.

Toto vyjádření se vztahuje k aktuálnímu stavu neexistence PVVKS ve staveništi předmětné stavby a ke dni zahájení stavby je nutno existenci PVVKS znovu ověřit.
Toto vyjádření platí 1 rok od data vydání.

S pozdravem
Oddělení dokumentace

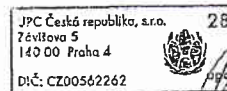

Vyjádření vydala společnost UPC dne: 06.11.2014

Česká republika - Ministerstvo obrany
Vojenská ubytovací a stavební správa Praha

Hradební 12/772, P.O. BOX 45, Praha 1 - Staré Město, PSČ 110 05; IČ: 60 16 26 94; IDS:hjyaavk

Čj: 11584/71580-ÚP/2013-7103/44

V Praze dne 27.12.2013

Výtisk č: 1

Počet listů: 1

Přílohy: 2/2 sit.

Projektová kancelář Štěpánek s.r.o.
Velká Dominikánská 10

412 01 Litoměřice

**Věc: Stavba chodníků a přechodů, ul. Malomlýnská, Pražská a Mírové náměstí v k.ú.
Budyně nad Ohří.**

Česká republika - Ministerstvo obrany ČR, jejíž jménem jedná Jaroslav Janoušek - vedoucí oddělení ochrany územních zájmů Vojenské ubytovací a stavební správy Praha, ve smyslu ustanovení § 7, odst. 2, zák.č. 219/2000 Sb., ve znění pozdějších předpisů, § 175 odst. 1, zákona č.183/2006 Sb., o územním plánování a stavebním řádu (stavební zákon) a v souladu s Rozkazem ministra obrany č. 39/2011 Věstníku MO, ročník 2011, částka 16,

vydává souhlasné závazné stanovisko

k realizaci akce tak, jak byla doložena v písemné a grafické dokumentaci.

Toto závazné stanovisko je platné dva roky a platí jen pro námi ověřenou dokumentaci a rozsah prací na ní vyznačených. Nebude-li během této doby stavba zahájena nebo dojde-li ke změně umístění, rozsahu nebo výšce stavby (v případě nadzemních staveb), musí být stavba s VUSS Praha znovu projednána. Na jeho základě lze vydat stavební povolení.

Toto stanovisko nenahrazuje souhlas ČR-MO zastoupené ředitelem VUSS Praha v případech, kdy je ČR-MO účastníkem územního a stavebního řízení ve smyslu stavebního zákona jako vlastník nemovitostí dotčených realizací akce nebo vlastník nemovitostí sousedících (§ 52, § 85 a § 109 zák.č. 183/2006 Sb. ve znění pozdějších předpisů).

Kontaktní osoba : R.Leniková, č.tel. 973 287 118.

Vedoucí OdOÚZ VUSS Praha
Jaroslav JANOUŠEK