


Vystavil: Marie Malulková
 O16610005635
 Pftlkovská 1689, 415 50 Teplice
 Severočeské vodovody a kanalizace, a.s.
 1:250
 Dne: 15.1.2016

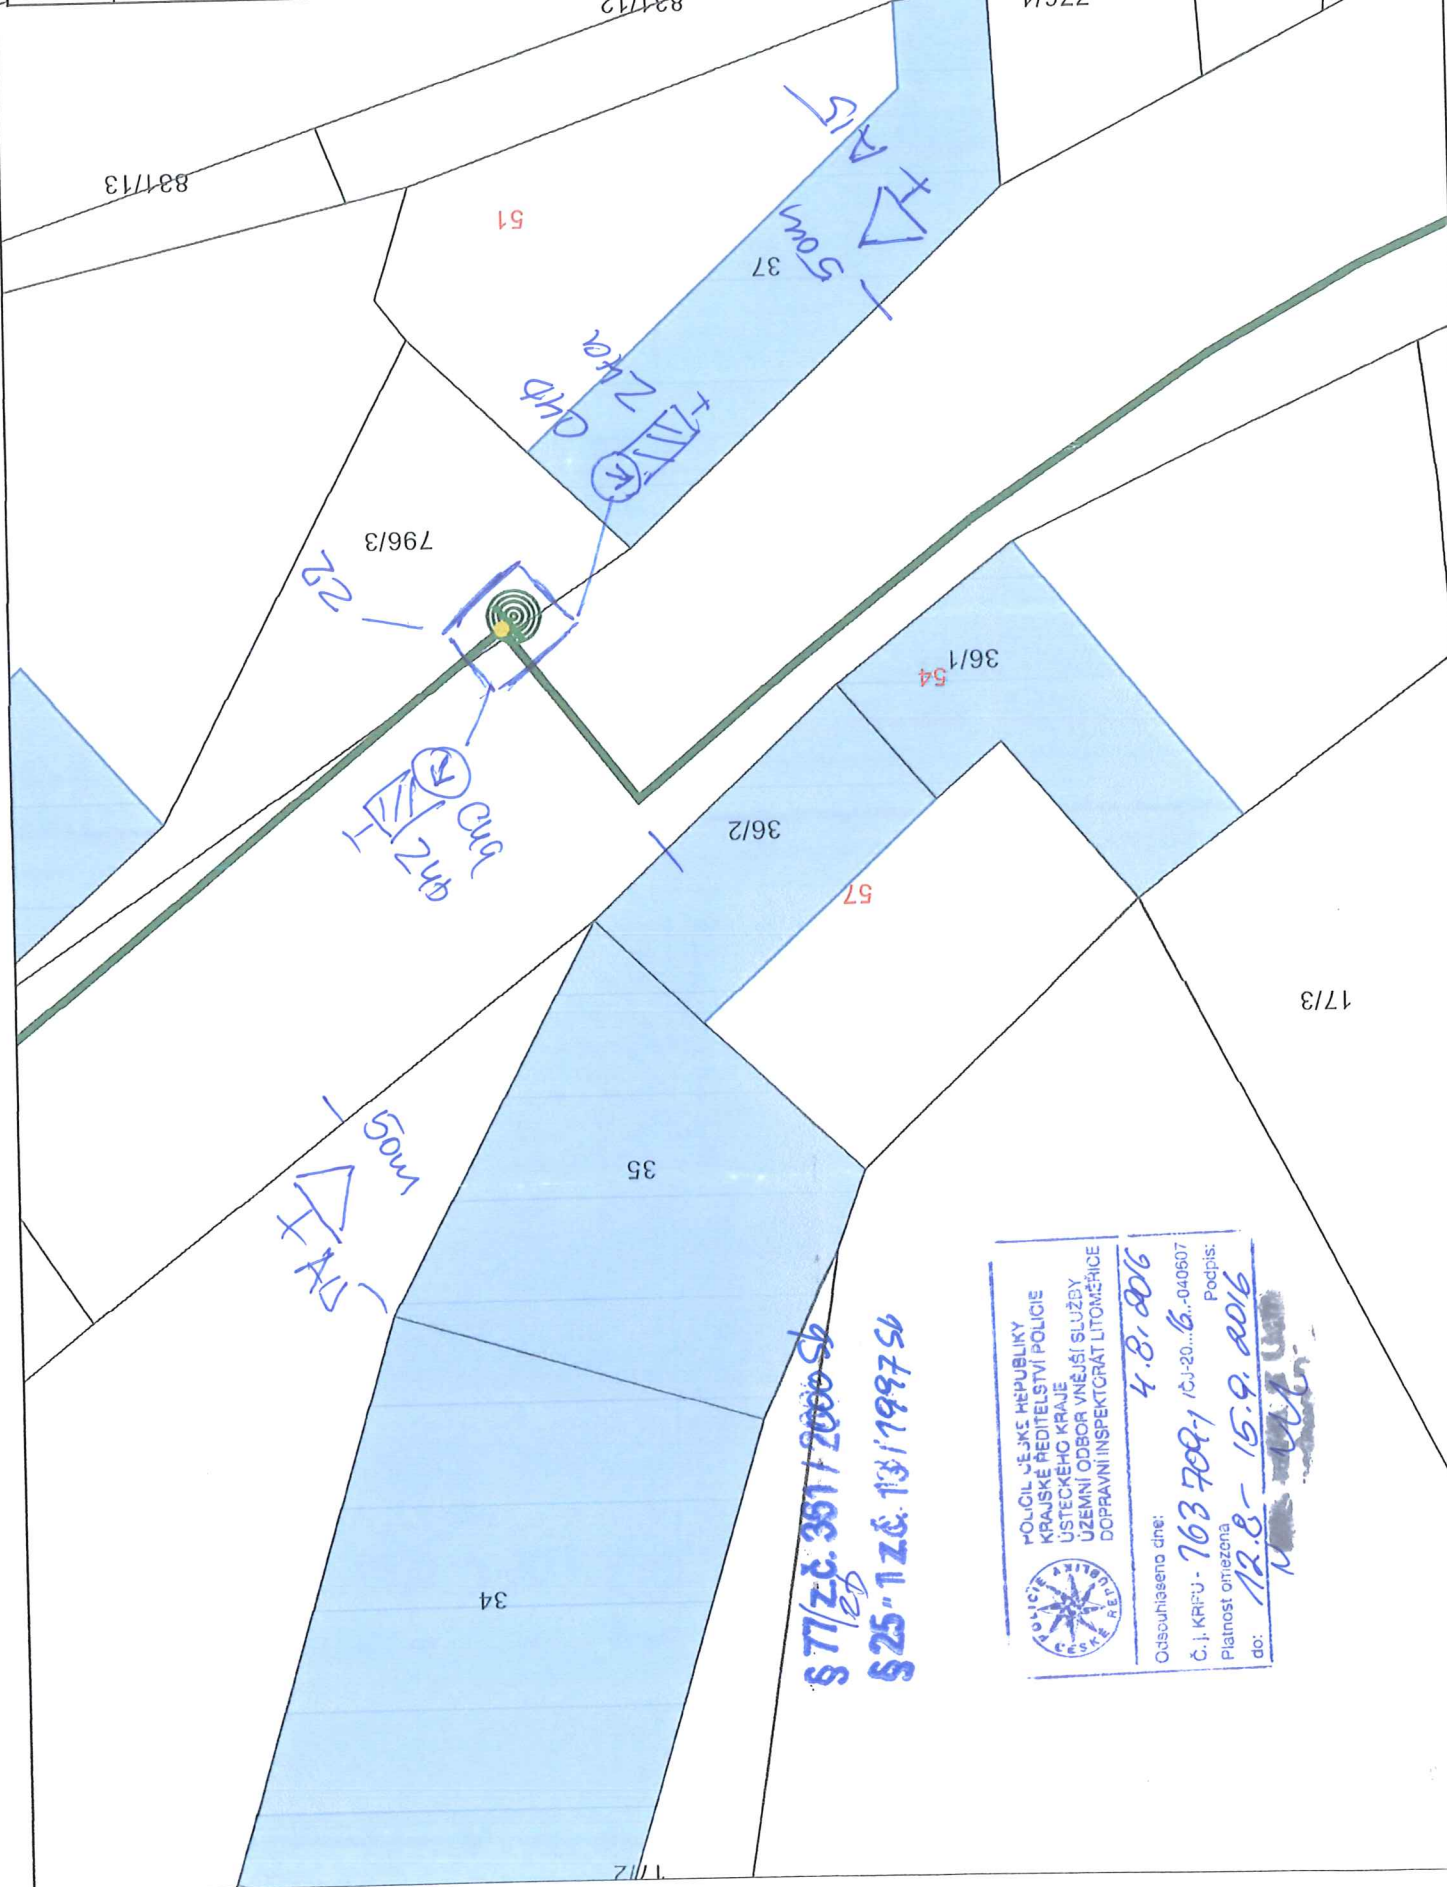

571/2č. 351/2000 Sb
 20
 525-1 ZČ. 13/1997 Sb


 POLICIE ČESKÉ REPUBLIKY
 KRAJSKÉ ŘEDITELSTVÍ POLICIE
 ÚSTECKÉHO KRAJE
 ÚZEMNÍ ODBOR VNĚJŠÍ SLUŽBY
 DOPRAVNÍ INSPEKCIAT LITOMĚŘICE
 Odsouhlaseno dne: 4.8.2016
 Č. j. KRPU - 763 700-1 / 5J-20...6...-040607
 Plátmost omezena
 do: 12.8. - 15.9. 2016
 Podpis: 