

REKONSTRUKCE MOSTNÍCH OBJEKTŮ
VÚSTECKÉM KRAJI-3. ČÁST
II/118 REKO MOSTNÍHO OBJEKTU 118-65 PÍSTY

INVESTOR: ÚSTECKÝ KRAJ

Detail č. 2

Ověřeno dne: 12.6.2017
 Č. j. Krpu: 12789/11 10.10.12
 Platnost: omezená
 Podpis:

KRAJSKÉ HAIKOVSTVÍ POL. 0118
 ÚSTECKÝ KRAJ
 ÚZEMNÍ SPRÁVA
 PRŮVLAČKA
 PRŮVLAČKA

12789/26 EC 13440033
 Ing. Jaromír Galia


Na stávající IS3a
zneplatnit cíle:
Slany, Mšené - Lázně,
Budyně n/O



Na stávající IS3c
zneplatnit
cíle: Slany, Budyně n/O



Na stávající IS3b
zneplatnit cíle:
Mšené-Lázně,
Budyně n/O

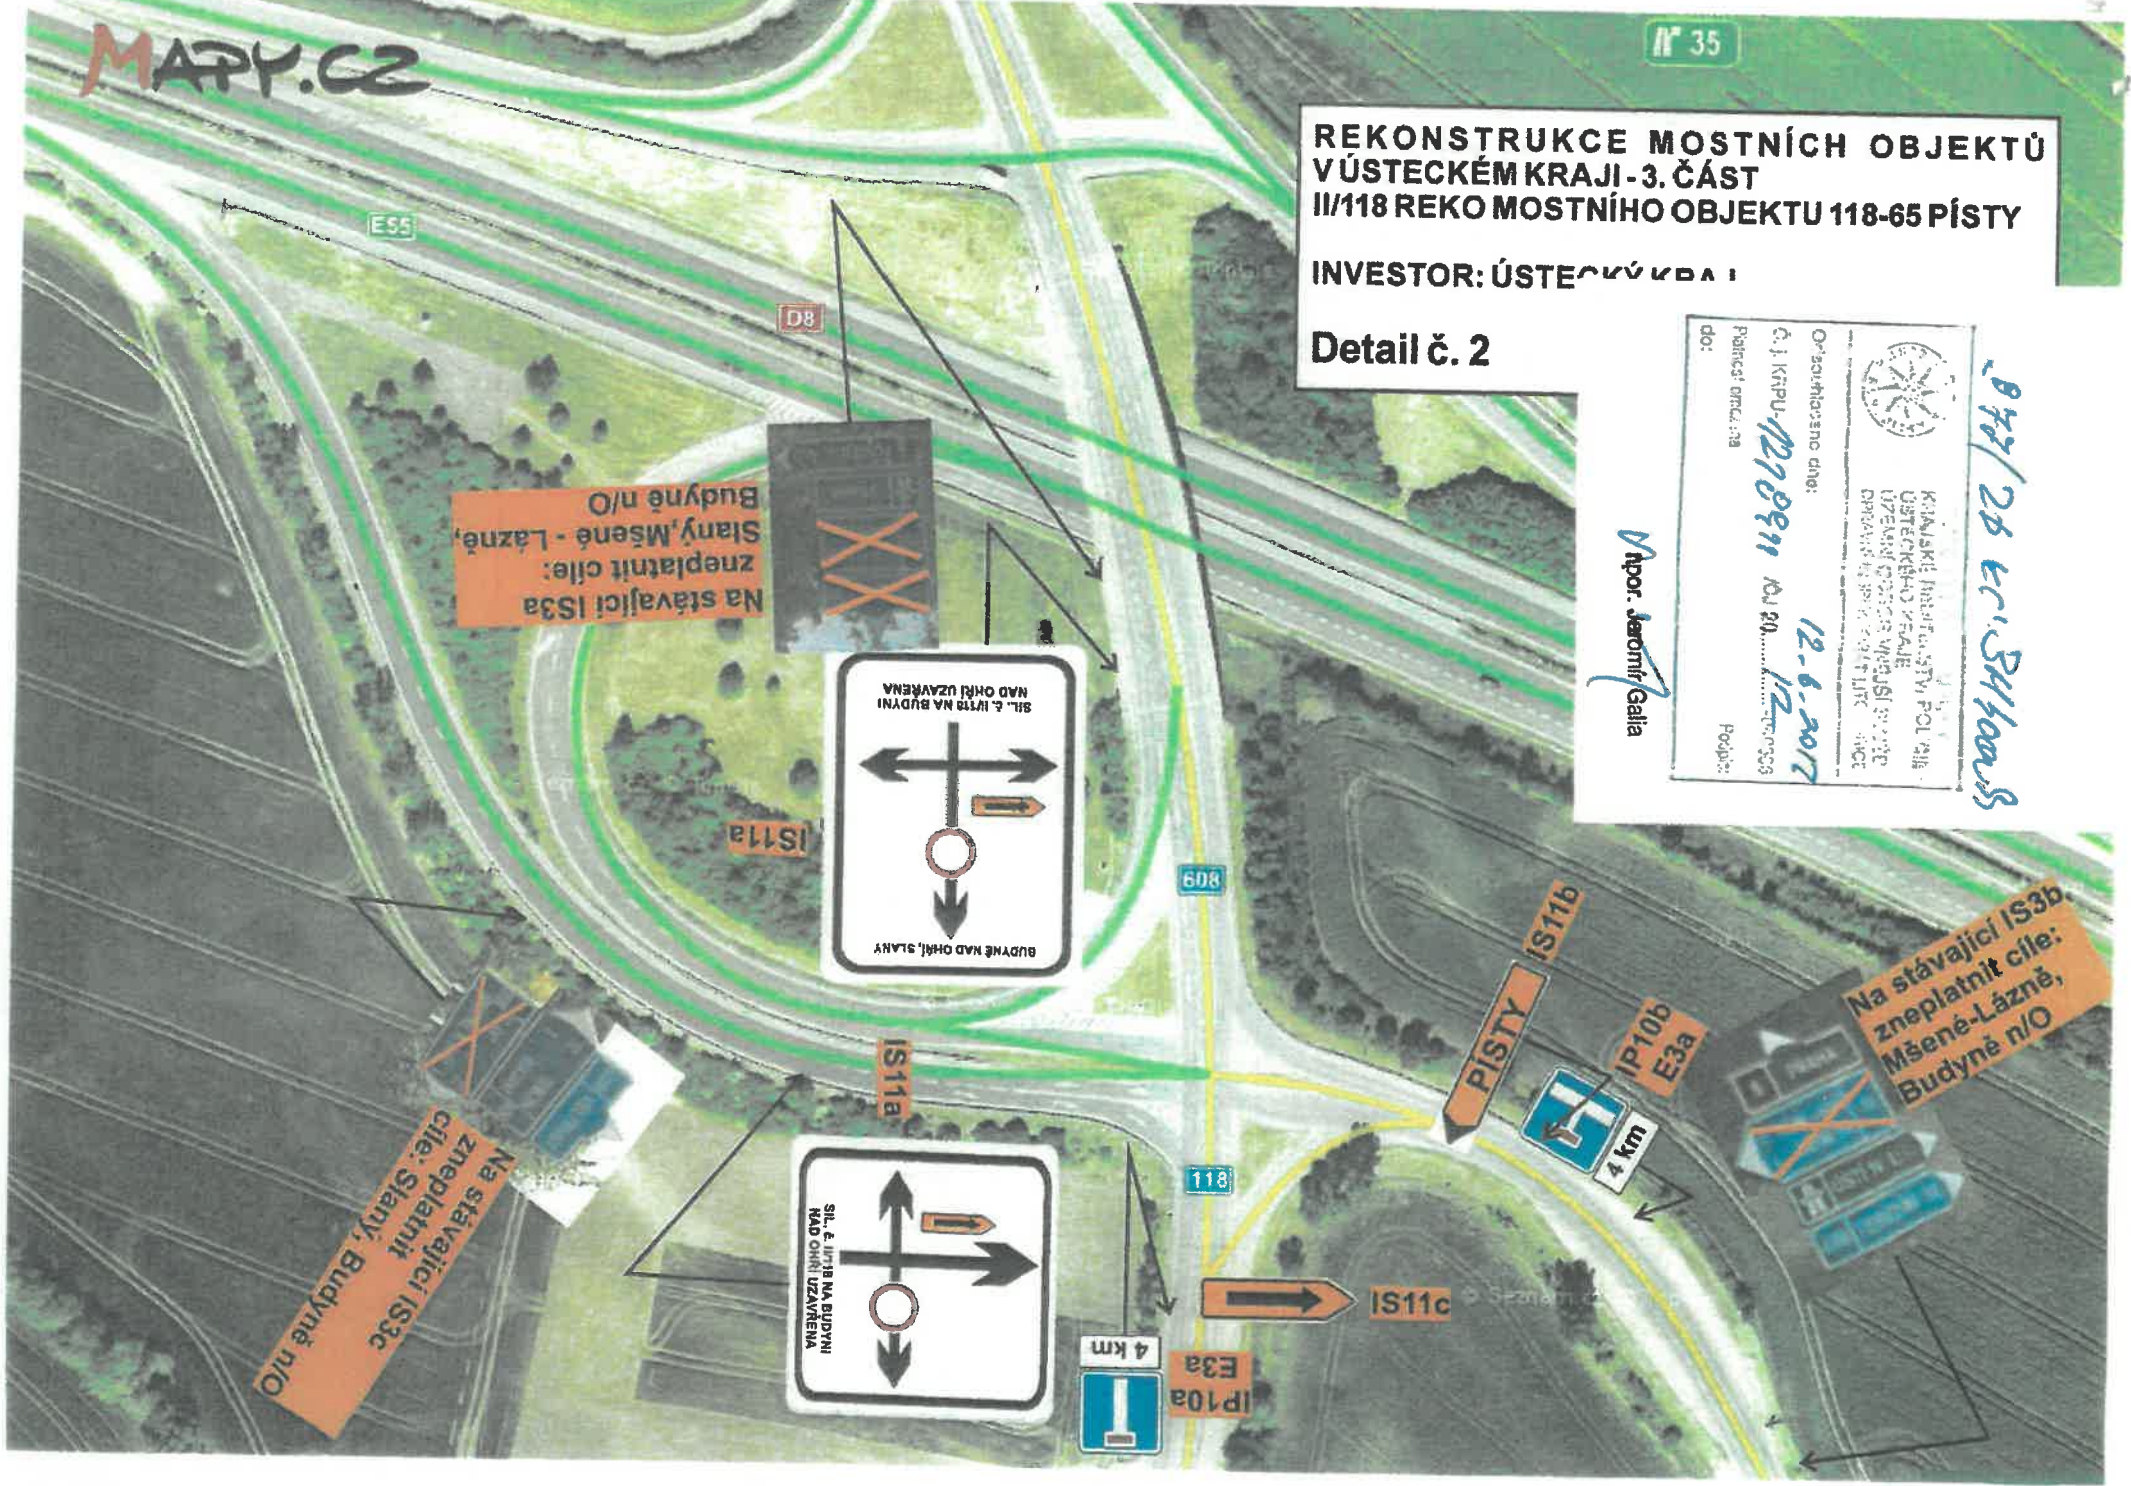

877/26 zc. 30/10/17

ČESKÁ REPUBLIKA
KRAJSKÉ PŘÍTELSTVÍ POLICIE
ÚSTECKÉHO KRAJE
ÚZEMNÍ ČDPOČ VJĚŠÍ SLUŽE
OPRAVNÁ INSPEKTORÁT LITOMĚŘICE




Odsouhlaseno dne: 12.6.2017
Č. J. KRPU: 121897/10J+20...17... 040008
Platnost: omezená
do:

inpor. Jaromír Galia


REKONSTRUKCE MOSTNÍCH OBJEKTŮ
V ÚSTECKÉM KRAJI - 3. ČÁST
II/118 REKO MOSTNÍHO OBJEKTU 118-65 PÍSTY

INVESTOR: ÚSTECKÝ KRAJ


Detail č. 3

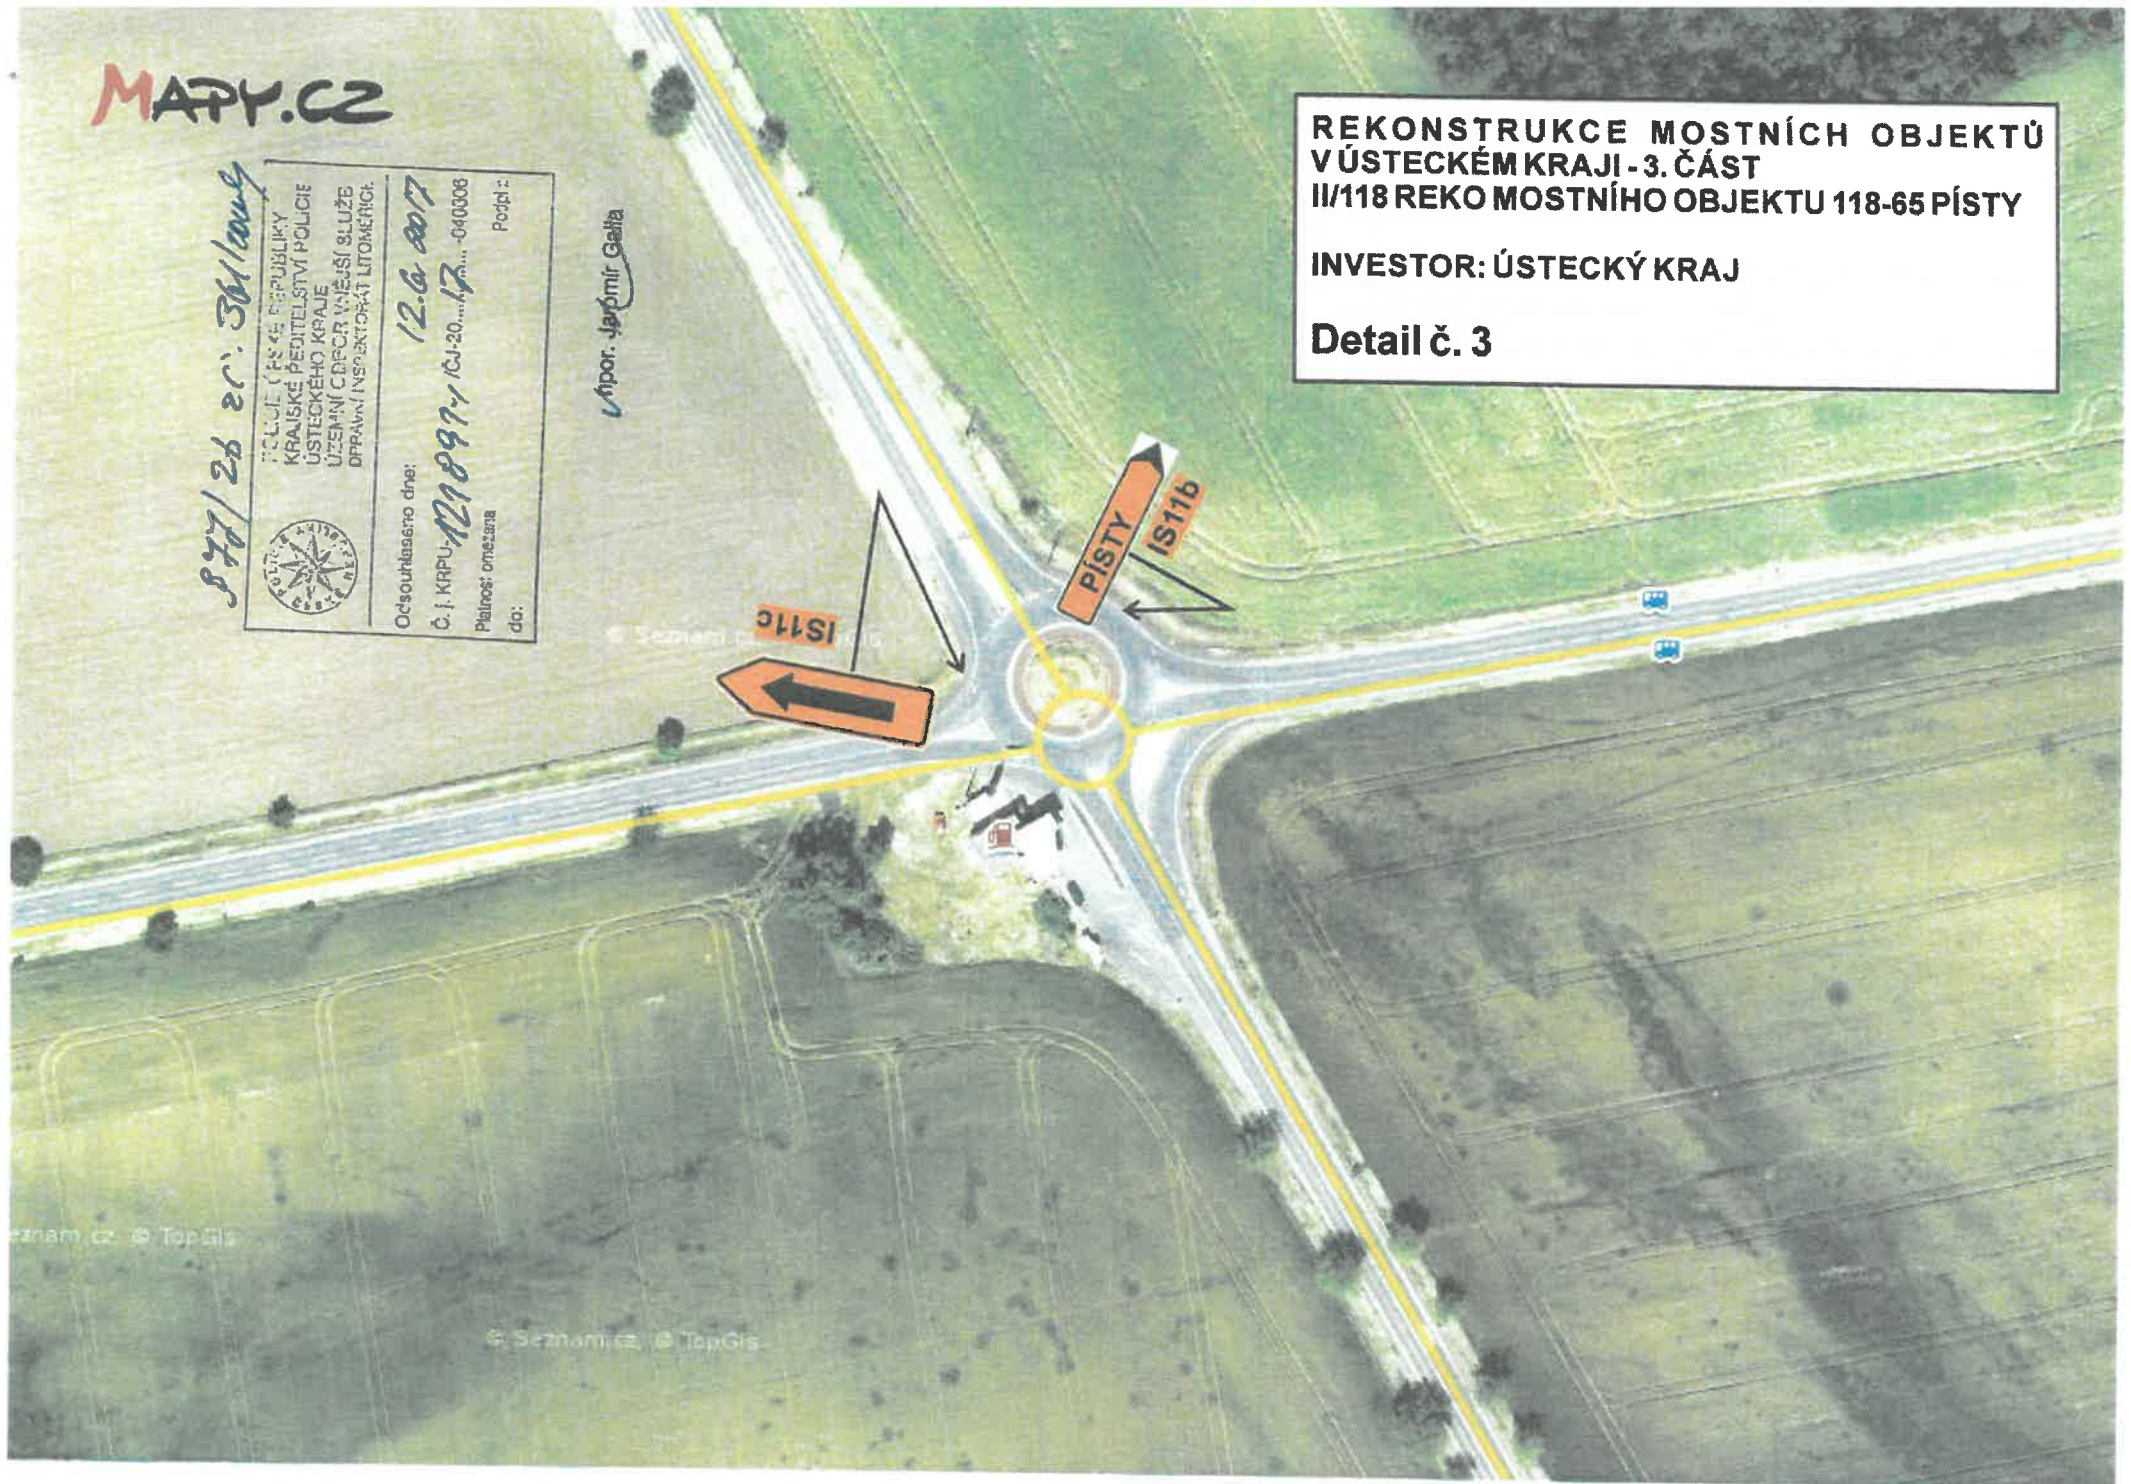

877/26 vs. 361'2004

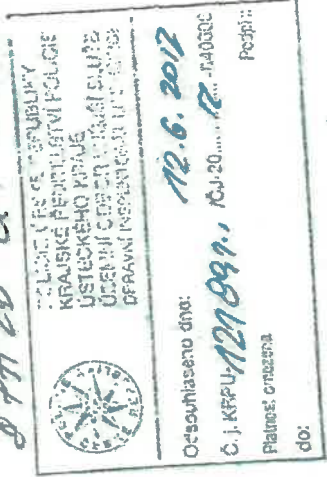

Vyprac. Jaromír Galia

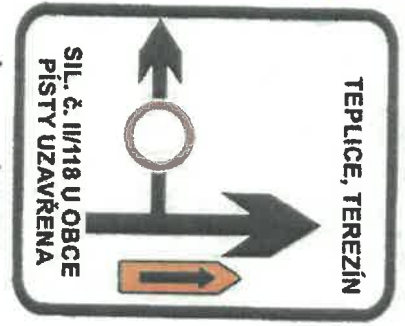

Na stávající IS33b
zneplatnit cíle:
Teplice, Terezín



Na stávající IS33c
zneplatnit cíl:
Písty



REKONSTRUKCE MOSTNÍCH OBJEKTŮ
V ÚSTECKÉM KRAJI - 3. ČÁST
III/118 REKO MOSTNÍHO OBJEKTU 118-65 PÍSTY
INVESTOR: ÚSTECKÝ KRAJ
Detail č. 4