

# BUDYNĚ NAD OHŘÍ


městská památková zóna

M 1:2 000

R. 1992

ZPRACOVAL PAMÁTKOVÝ ÚSTAV ŮSTÍ N. L.

ING. PAVEL HUŠEK

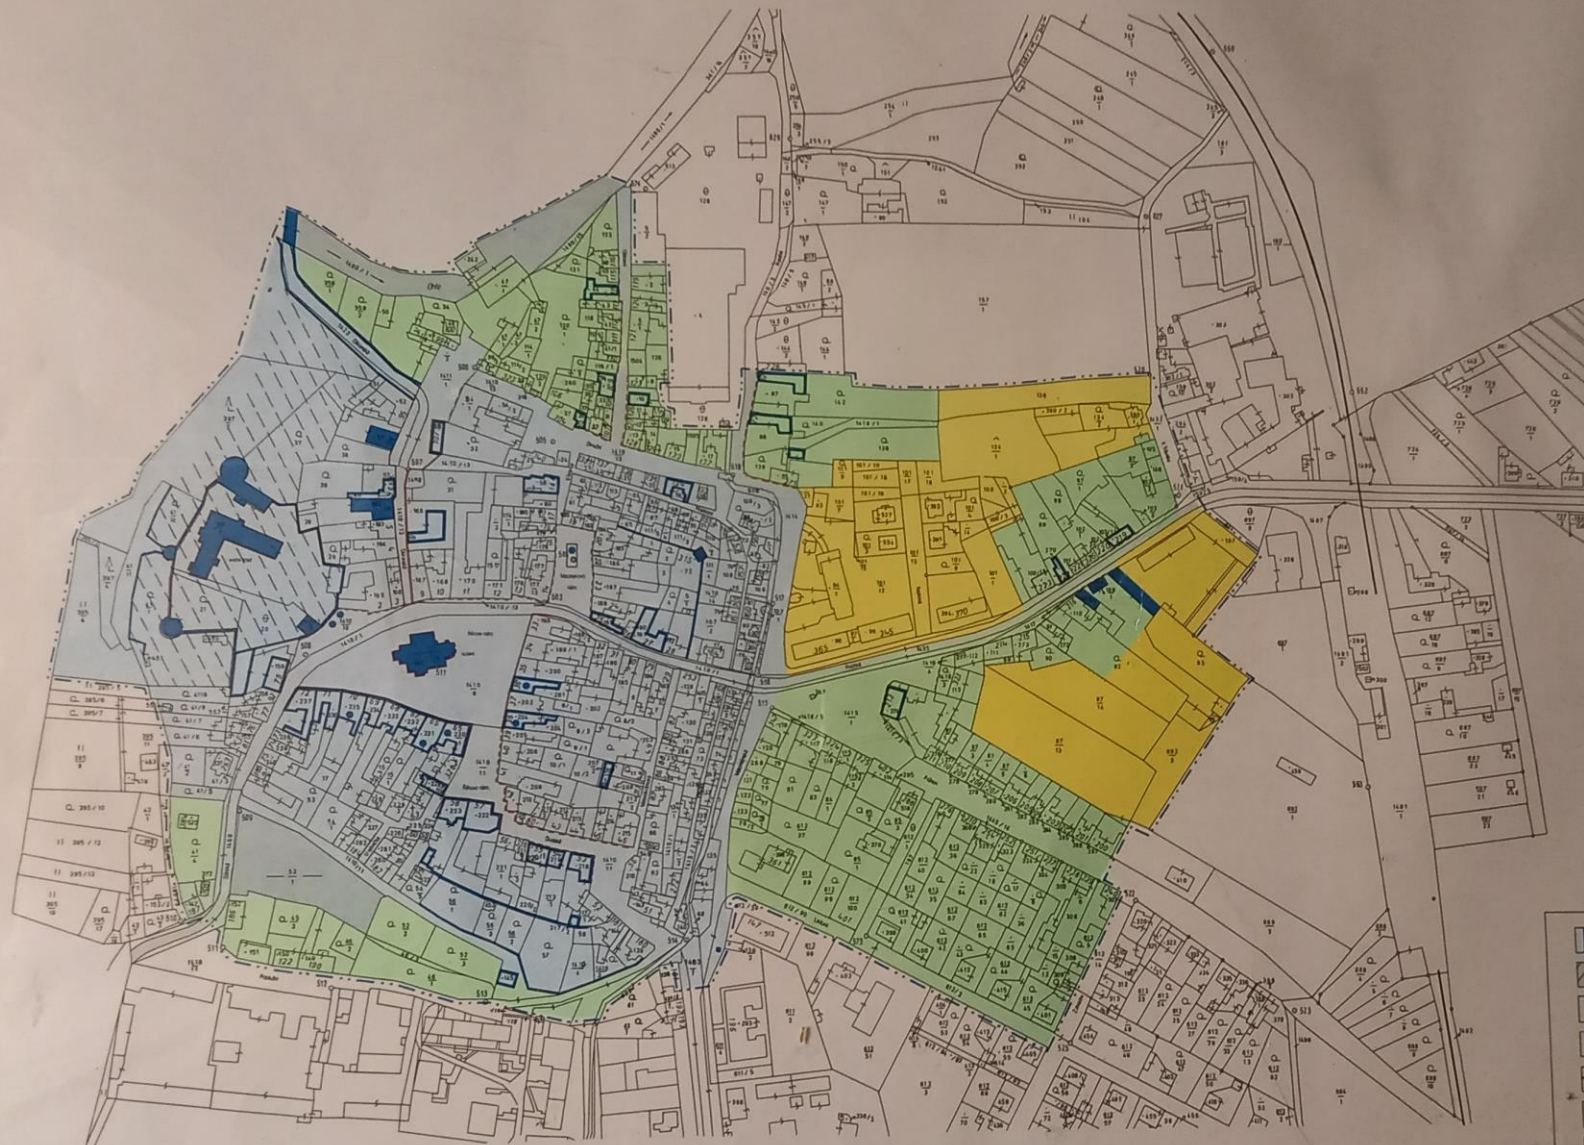

- CHRÁNĚNÉ PAMÁTKOVÉ OBJEKTY
- CHRÁNĚNÉ PLOCHY
- OBJEKTY NAVRHOVANÉ K PAM OCHRANĚ
- OBJEKTY PAMÁTKOVÉHO ZAJMU
- HRANICE PAMÁTKOVÉ ZÓNY
- ČÁST A URČUJÍCÍ CHARAKTER PZ
- ČÁST B DOTVÁŘEJÍCÍ CHARAKTER PZ
- ČÁST C DOPLŇUJÍCÍ CHARAKTER PZ
- VODNÍ PLOCHY
- PROSTORY URČUJÍCÍ CHARAKTER PZ
- PROSTORY DOTVÁŘEJÍCÍ CHARAKTER PZ
- PROSTORY A PROLUKY K DOSTAVBĚ
- KOMPOZIČNÍ OSY