



OZNÁMENÍ

Oznamujeme všem vlastníkům a nájemcům pozemků v obci Budyně nad Ohří - Nížebohy, že v termínu

12.01.2026 – 16.01.2026

bude v této oblasti prováděna stavba, která řeší nové kabelové
vedení NN,
dle projektu vypracovaného společností
OMEXOM GA Energo, s.r.o.

Montáž bude provádět firma OMEXOM GA Energo, s.r.o.,
Na Střílně 1929/8, 323 00 Plzeň - Bolevec,
tel.: 373303184, fax.: 377542385.
IČO: 49196812 DIČ: CZ-49196812
Společnost je zapsaná v obch.rejstříku u Krajského soudu v Plzni, odd.C a vl.4355


Oznámení je v souladu se zákonem č.458/2000Sb., novelizován z.č.670/2004.
Případná majetková újma na nemovitostech a porostech bude nahrazena dle téhož zákona.

OMEXOM GA Energo s.r.o.
Na Střílně 1929/8, Bolevec, 323 00 Plzeň
IČ: 49196812 • DIČ: CZ-49196812
Tel.: 373 303 111

OMEXOM GA Energo s.r.o.
Na Střílně 1929/8
323 00 Plzeň - Bolevec
T +420 373 303 111, www.gaenergo.cz

HL sídlo: Plzeň - Obchodní rejstřík: IČ 49196812, odd. C, vl. 4355, Krajský soud v Plzni
Jednatelé: Zdeněk Židek - Václav Hubač - Ing. Aleš Uldrych



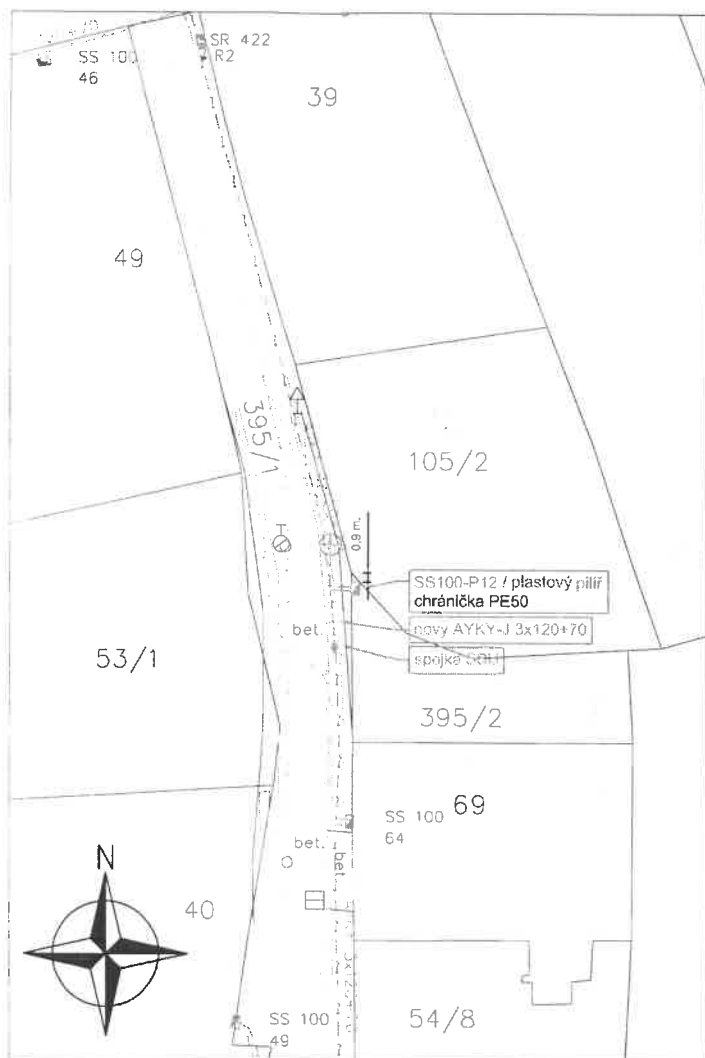

GPS stavby: 50.4129089N, 14.1810556E

Legenda: ...značky na výkrese neodpovídají měřítku

Montáž zařízení ČEZ NN:

— kabelové zemní vedení
— pojistková skříň

Stávající zařízení ČEZ NN:

— kabelové zemní vedení
— pojistková skříň
— uzemnění

Stávající sítě:


— CETIN - sdělovací nadzemní
— SČVK - vodovod
— GasNet - plynovod STL
— Město BnO - kabel VO

Ostatní značky:

— silnice
— ploty
— hranice KN stavu
— sloupky
— dopravní značky, VO
— číslo KN stavu

Řez - A - A'

Řez výkopem v zeleni

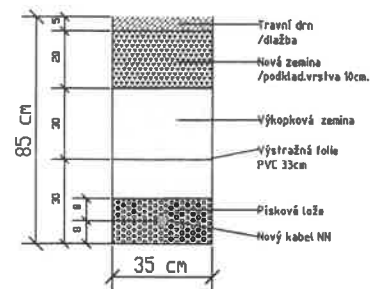

Délka kabelů

AYKY-J 3x120+70 = 8 m

Délka výkopů

-A-A' - (35x85) = 5 m (v zeleni)

Soupis skříní

1x SS100 v plastovém pilíři

TECHNICKÉ ŘEŠENÍ:

Na hranici připojovaného pozemku č. 395/2 ve vzdálenosti 0,9 m. od ppč.105/2 osazen nový plastový pilíř s přípojkovou pojistkovou skříň SS100-P12. Na pozemku č. 395/1 v zeleném pásu ve vzdálenosti 5 metrů vpravo od nové skříně SS100-P12 stávající kabel AYKY-J 3x120+70 zaměřen, odkopán a přerušen. Jeden konec stávajícího kabelu zatažen a připojen na pojistkové spodky skříně SS100-P12. Druhý konec kabelu naspojován novým kabelem AYKY-J 3x120+70, uložen a veden ve výkopu na ppč.395/1, zatažen a smyčkově připojen do skříně SS100-P12.

Ze skříně SS100-P12 vyvedena chránička pro uložení kabelu žadatele.

Poznámky:

Napěťová hladina NN: 3 x 400/230 V, 50 Hz, TN-C. Ochrana před úrazem elektrickým proudem automatickým odpojením od zdroje dle ČSN 33 2000-4-41 ed. 2 a PNE 33 0000-1.

Ochranné pásmo:

Ochranné pásmo podzemního vedení elektrizační soustavy do 110 kV (dle Energetického zákona 458/2000 Sb. č. 314/2009, §46 Ochranná pásma), tzn. 1 m po obou stranách krajního kabelu.

Bude respektována min. vzdálenost od ostatních objektů a zařízení infrastruktury dle ČSN 73 6005.

Zákres sítí podzemní a nadzemní infrastruktury je pouze orientační, přesné určení polohy nového vedení NN bude provedeno při realizaci po vytyčení stávajících sítí.

Před započatím vlastních montážních (výkopových) prací je nutné dodržet podmínky stanovisek jednotlivých správců stávajících podzemních zařízení, tj. znovu ověřit existenci stávajícího podzemního zařízení.

Vypracoval: Ladislav Blažek	Akce: K_LT-Budyně n.O.,Nížebohy,ppč.395/2,OM Číslo stavby: IV-12-4027829	Číslo výkresu: C.2	
Přezkoumal: Ladislav Blažek		Číslo zakázky: P.0842558.6.38	
Schválil: Ondřej Burýšek		Stupeň PD: DPS	
Č. ČKAIT 0402479	Investor: ČEZ Distribuce, a.s. Teplická 874/8 405 02 Děčín IV	Datum: 07/2025	
 OMEXOM GA Energo s.r.o. Na Střílně 1929/8 CZ - 323 00 Plzeň - Bolevec IČ: 491 96 812 tel. +420 373 303 111	Název dokumentace: Koordinační situační výkres k.ú. Nížebohy	Formát: 1 x A4	Měřítko: 1 : 500
		Archivní číslo: GA-P.0842558.6.38-C.2	