



MĚSTSKÝ ÚŘAD ROUDNICE n.L

ODBOR DOPRAVY

Karlovo náměstí 21, 413 21 Roudnice n.L.
Tel. 416 850 111, Fax. 416 850 195, E-mail: epodatelna@roudnicenl.cz

Spis.zn.: 52331/2025
Č.j.: MURCE/54425/2025
Vyřizuje : Havlák

Roudnice n. L. dne 20.11.2025

VEŘEJNÁ VYHLÁŠKA OPATŘENÍ OBECNÉ POVAHY

STANOVENÍ PŘECHODNÉ ÚPRAVY PROVOZU NA POZEMNÍCH KOMUNIKACÍCH

Městský úřad v Roudnici nad Labem, odbor dopravy (dále jen "správní orgán") příslušný podle § 124 odst. 5 zákona č. 361/2000 Sb., o provozu na pozemních komunikacích a o změnách některých zákonů (zákon o silničním provozu), ve znění pozdějších předpisů (dále jen "zákon o silničním provozu"), místně příslušný dle § 11 zákona č. 500/2004 Sb., správní řád, ve znění pozdějších předpisů (dále jen "správní řád"), v řízení o opatření obecné povahy podle § 171 a následujících části šesté, správního řádu, které bylo zahájeno na základě žádosti

HERKUL a.s., Průmyslová č.p. 228, 435 21 Obrnice, kterou zastupuje Michal Trenčínský, Pincova č.p. 2972/15, 400 11 Ústí nad Labem

ze dne 6.11.2025 v souladu s ustanovením § 77 odst. 1 písm. c) zákona o silničním provozu a po předchozím písemném vyjádření příslušného orgánu policie – Policie České republiky, Krajského ředitelství policie Ústeckého kraje, dopravního inspektorátu v Litoměřicích ze dne 5.11.2025 pod č.j. KRPÚ-194449-2/ČJ-2025-040606, podle § 77 odst. 1 písm. c) zákona o silničním provozu

stanovuje přechodnou úpravu provozu

na pozemní komunikaci – silnici č. II/118, III/24615, III/24612 a místních komunikacích v Budyni Nad Ohří a v úseku Budyně - Vrbka dle přiložené grafické přílohy z důvodu opravy povrchu silnice č. II/118.

Přechodná úprava provozu bude provedena za následujících podmínek:

- Provedení přechodné úpravy provozu na pozemní komunikaci (dopravní značení) – silnici č. II/118, III/24615, III/24612 a místních komunikacích v Budyni Nad Ohří a v úseku Budyně - Vrbka bude realizováno dle přiložené grafické přílohy potvrzené příslušným orgánem policie – Policií České republiky, Krajským ředitelstvím policie Ústeckého kraje, dopravním inspektorátem Litoměřice v souladu se zákonem č. 361/2000 Sb., o provozu na pozemních komunikacích a o změnách některých zákonů, ve znění pozdějších předpisů, a s vyhl. č. 30/2001 Sb., kterou se provádějí pravidla provozu na pozemních komunikacích a úprava a řízení provozu na pozemních komunikacích, ve znění pozdějších předpisů. Dopravní značení a dopravní zařízení musí být v souladu s technickými podmínkami TP 65 – Zásady pro dopravní značení na pozemních komunikacích, technickými podmínkami TP 133 – Zásady pro vodorovné dopravní značení na pozemních komunikacích, technickými podmínkami TP169 – Zásady pro označování dopravních situací na pozemních komunikacích a VL.6.1 – Vybavení pozemních komunikací.
- Dopravní značení a dopravní zařízení musí v souladu s ust. § 62 odst. 6 zákona o silničním provozu svými rozměry, barvami a technickými požadavky odpovídat zvláštním technickým předpisům
- Instalace a umístění dopravního značení bude provedeno tak, aby nebránilo provádění údržby uvedené komunikace
- Při realizaci přechodné úpravy provozu na pozemní komunikaci nesmí dojít k znečištění nebo poškození dotčené pozemní komunikace. V opačném případě musí dojít okamžitě k nápravě
- Dopravní značení B28 je nutné umístit 7 dní před požadovaným termínem započetí užívání vyhrazených parkovacích míst, ostatní dopravní značky se umísťují až bezprostředně před začátkem akce s ohledem na dobu potřebnou k jejich instalaci
- Přechodné dopravní značení musí být udržováno v takovém stavu, aby bylo po celou dobu akce správně a přehledně umístěno
- Po ukončení akce resp. po ukončení platnosti tohoto stanovení bude přechodné dopravní značení ihned odstraněno z dotčené komunikace a uvedeno do původního stavu
- Odbor dopravy MěÚ Roudnice nad Labem si vyhrazuje právo toto stanovení úpravy provozu na pozemních komunikacích změnit, upravit, doplnit, popřípadě zrušit, bude-li si to vyžadovat veřejný zájem nebo v případě, že dopravní značení bude umístěno v rozporu se stanovenými podmínkami
- Odpovědný subjekt za provedení tohoto stanovení: Ondřej Vecko (725415805)
- Přechodná úprava provozu bude provedena v termínu **od 26.11.2025 do 20.12.2025**

Odůvodnění

Městský úřad Roudnice nad Labem, odbor dopravy, obdržel dne 6.11.2025 žádost HERKUL a.s., Průmyslová č.p. 228, 435 21 Obrnice, kterou zastupuje Michal Trenčínský, Pincova č.p. 2972/15, 400 11 Ústí nad Labem, ke stanovení přechodné úpravy provozu na pozemní komunikaci – silnici č. II/118, III/24615, III/24612 a místních komunikacích v Budyni Nad Ohří a v úseku Budyně - Vrbka v souladu s ustanovením § 77 odst. 1 písm. c) zákona č. 361/2000 Sb., o provozu na pozemních komunikacích, ve znění pozdějších předpisů. Jedná se o umístění dopravního značení v rozsahu dle grafické přílohy.

Návrh opatření obecné povahy stanovení přechodné úpravy provozu na pozemní komunikaci byl projednán s dotčeným orgánem, kterým je příslušný orgán Policie České republiky, Krajské ředitelství policie Ústeckého kraje, dopravní inspektorát Litoměřice, jehož písemné vyjádření dle ust. § 77 odst. 1 písm. c) zákona o silničním provozu je podkladem pro toto řízení.

Opatření obecné povahy stanovení přechodné úpravy provozu na pozemní komunikaci – silnici č. II/118, III/24615, III/24612 a místních komunikacích v Budyni Nad Ohří a v úseku Budyně - Vrbka se přímo dotýká zájmů jejího vlastníka, vlastníků nemovitostí, na nichž mají být umístěny svislé dopravní značky a dále kteréhokoliv účastníka silničního provozu na pozemních komunikacích.

Poučení

Stanovení přechodné úpravy provozu na pozemní komunikaci vydané formou opatření obecné povahy nabývá účinnosti v souladu s § 77 odst. 5) zákona o silničním provozu pátým dnem po dni vyvěšení veřejné vyhlášky.

Proti opatření obecné povahy nelze dle ust. § 173 odst.2 správního řádu podat opravný prostředek.

Michal Havlák v.r.
zástupce vedoucího odboru dopravy

Toto opatření obecné povahy musí být vyvěšeno nejméně po dobu 15 dnů na úřední desce Městského úřadu Roudnice n.L. a MěÚ Budyně nad Ohří, přičemž nabývá účinnosti pátým dnem po dni jeho vyvěšení a současně se zveřejní též způsobem umožňujícím dálkový přístup.

Po sejmutí a potvrzení žádáme zpětné zaslání

Vyvěšeno dne 26.11.2025

Sejmuto dne 20.12.2025

**Městský úřad
Budyně nad Ohří**

-6-


Příloha:

Situace dopravního značení.


Obdrží:

Dotčené osoby

- V souladu s ust. § 173 odst. 1 správního řádu doručuje MěÚ Roudnice n.L. toto opatření obecné povahy dotčeným osobám veřejnou vyhláškou. Doručení veřejnou vyhláškou bude provedeno v souladu s ustanovením § 77 odst.5) zákona o silničním provozu tak, že se písemnost vyvěsí na úřední desce MěÚ Roudnice nad Labem a současně bude zveřejněno způsobem umožňujícím dálkový přístup. Opatření obecné povahy nabývá účinnosti pátým dnem po dni vyvěšení veřejné vyhlášky.
- Michal Trenčínský, IDDS: 68733vz
- Správa a údržba silnic Ústeckého kraje, příspěvková organizace, TSÚ Litoměřice, IDDS: 6hevxje
- Město Budyně nad Ohří, IDDS: 9thbe7y
- Hasičský záchranný sbor Ústeckého kraje, územní odbor Litoměřice, IDDS: auyaa6n
- Zdravotnická záchranná služba Ústeckého kraje, příspěvková organizace, IDDS: emtrmtvj
- Dopravní společnost Ústeckého kraje, příspěvková organizace, IDDS: dqtu9y9
- Integrovaná doprava Středočeského kraje, příspěvková organizace, IDDS: pdrwnknv

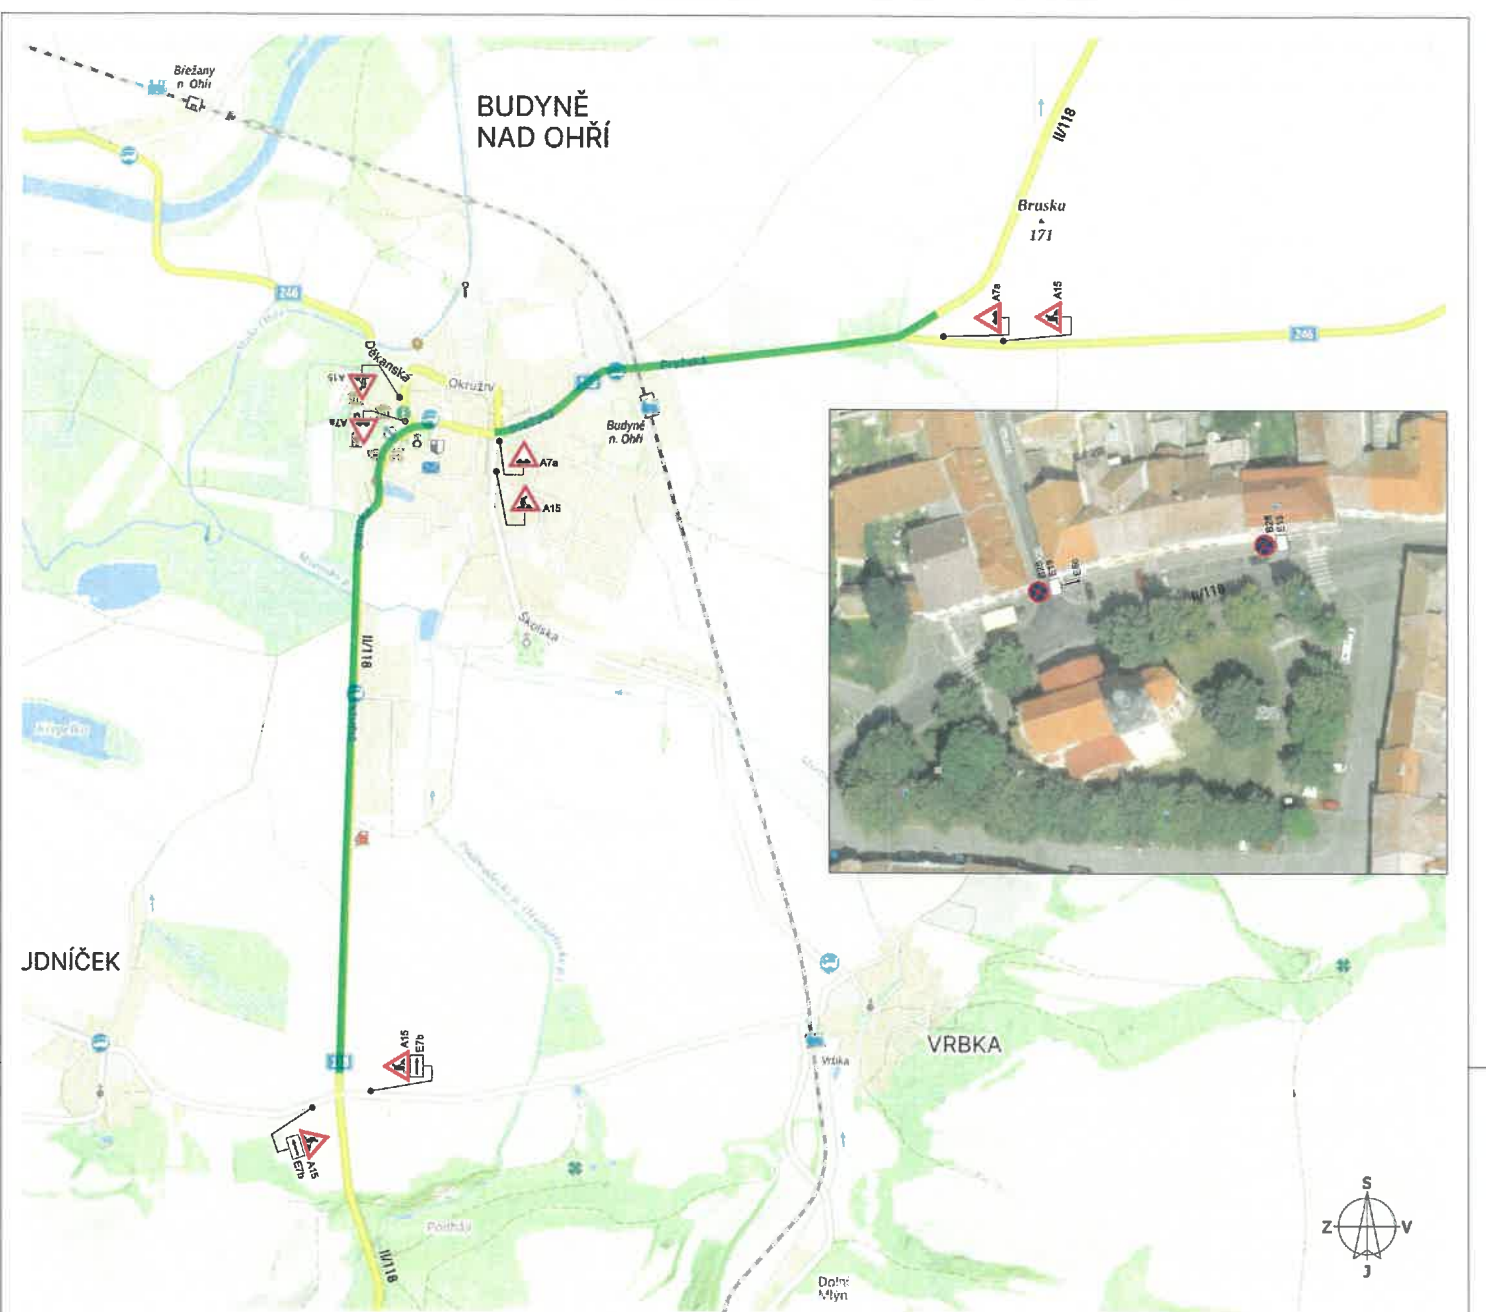


Označení pracovního místa

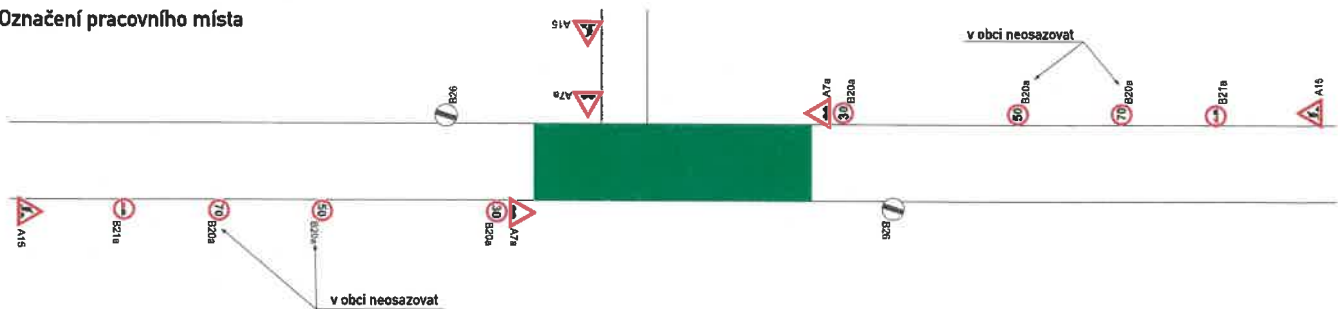


B20 osadit min. 7 dní předem s uvedeným termínem účinnosti.

Akce:		Vypracoval: Michal Třetínský	
Oprava živčního povrchu silnice č. II/118 Vrbka - Budyně nad Ohří DOPRAVNĚ - INŽENÝRSKÉ OPATŘENÍ		Datum: 09/2025	Aktualizace:
Název listu: Frézování vozovky, přípravné práce		List č.: 1	Formát: 1x A3

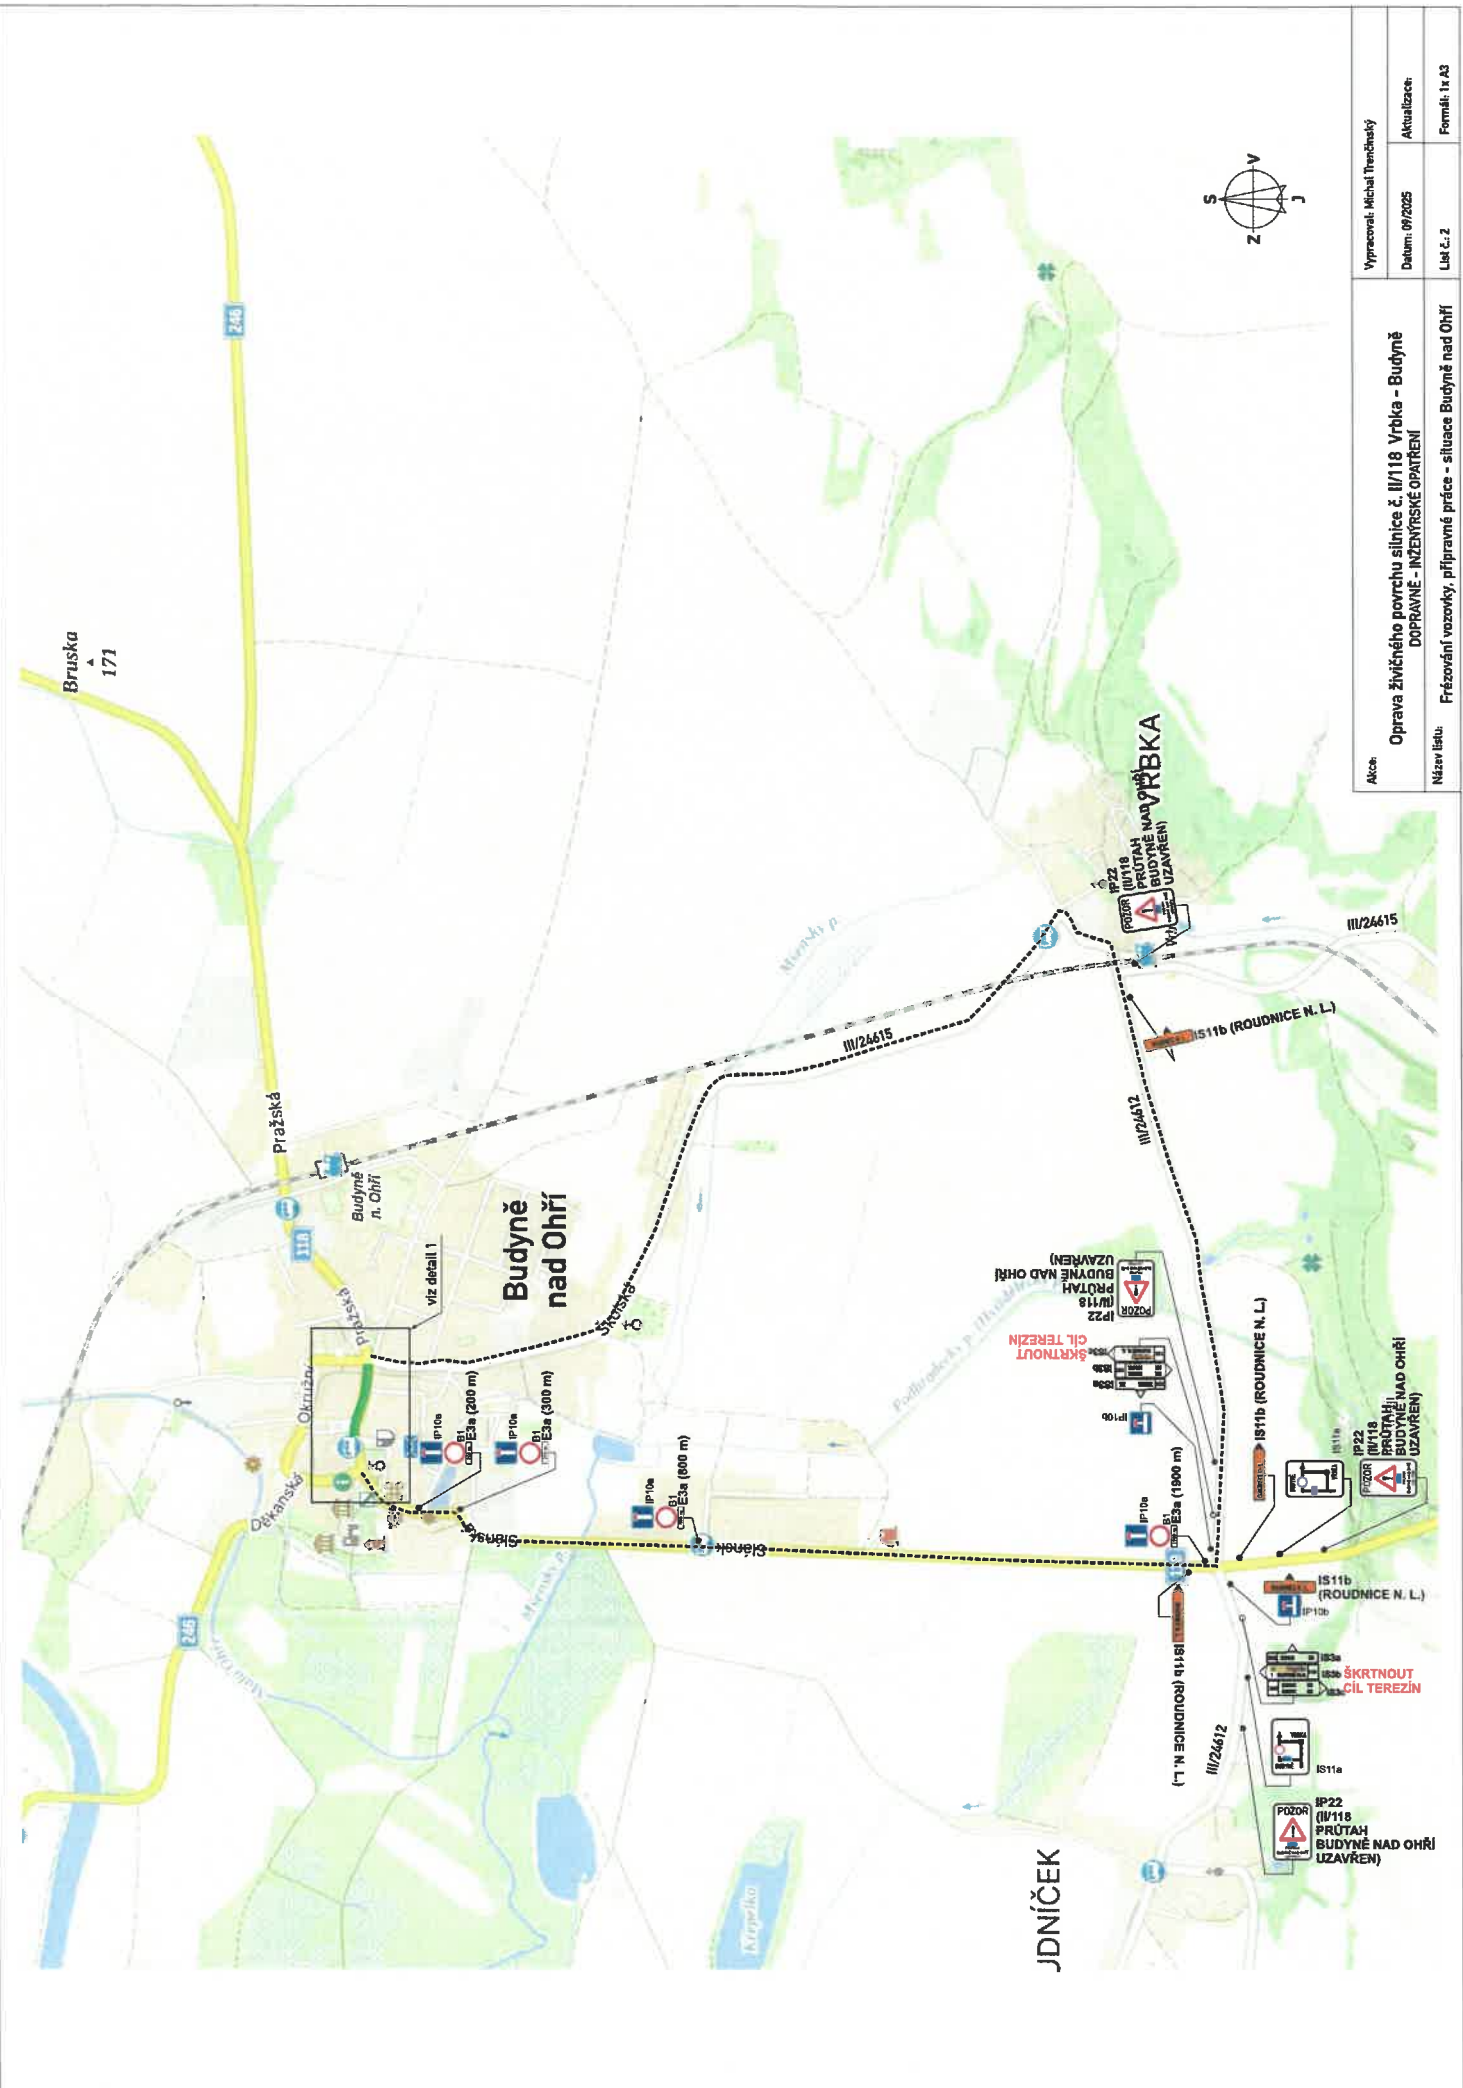


Akce		Výpracoval: Michal Třebický	
Oprava živičného povrchu silnice č. III/118 Vrbka - Budyně DOPRAVNÉ - INŽENÝRSKÉ OPATŘENÍ		Datum: 09/2025	Aktualizace:
Název listu:	Frézování vozovky, přípravné práce - situace Budyně nad Ohří	List č.: 2	Formát: 1x A3

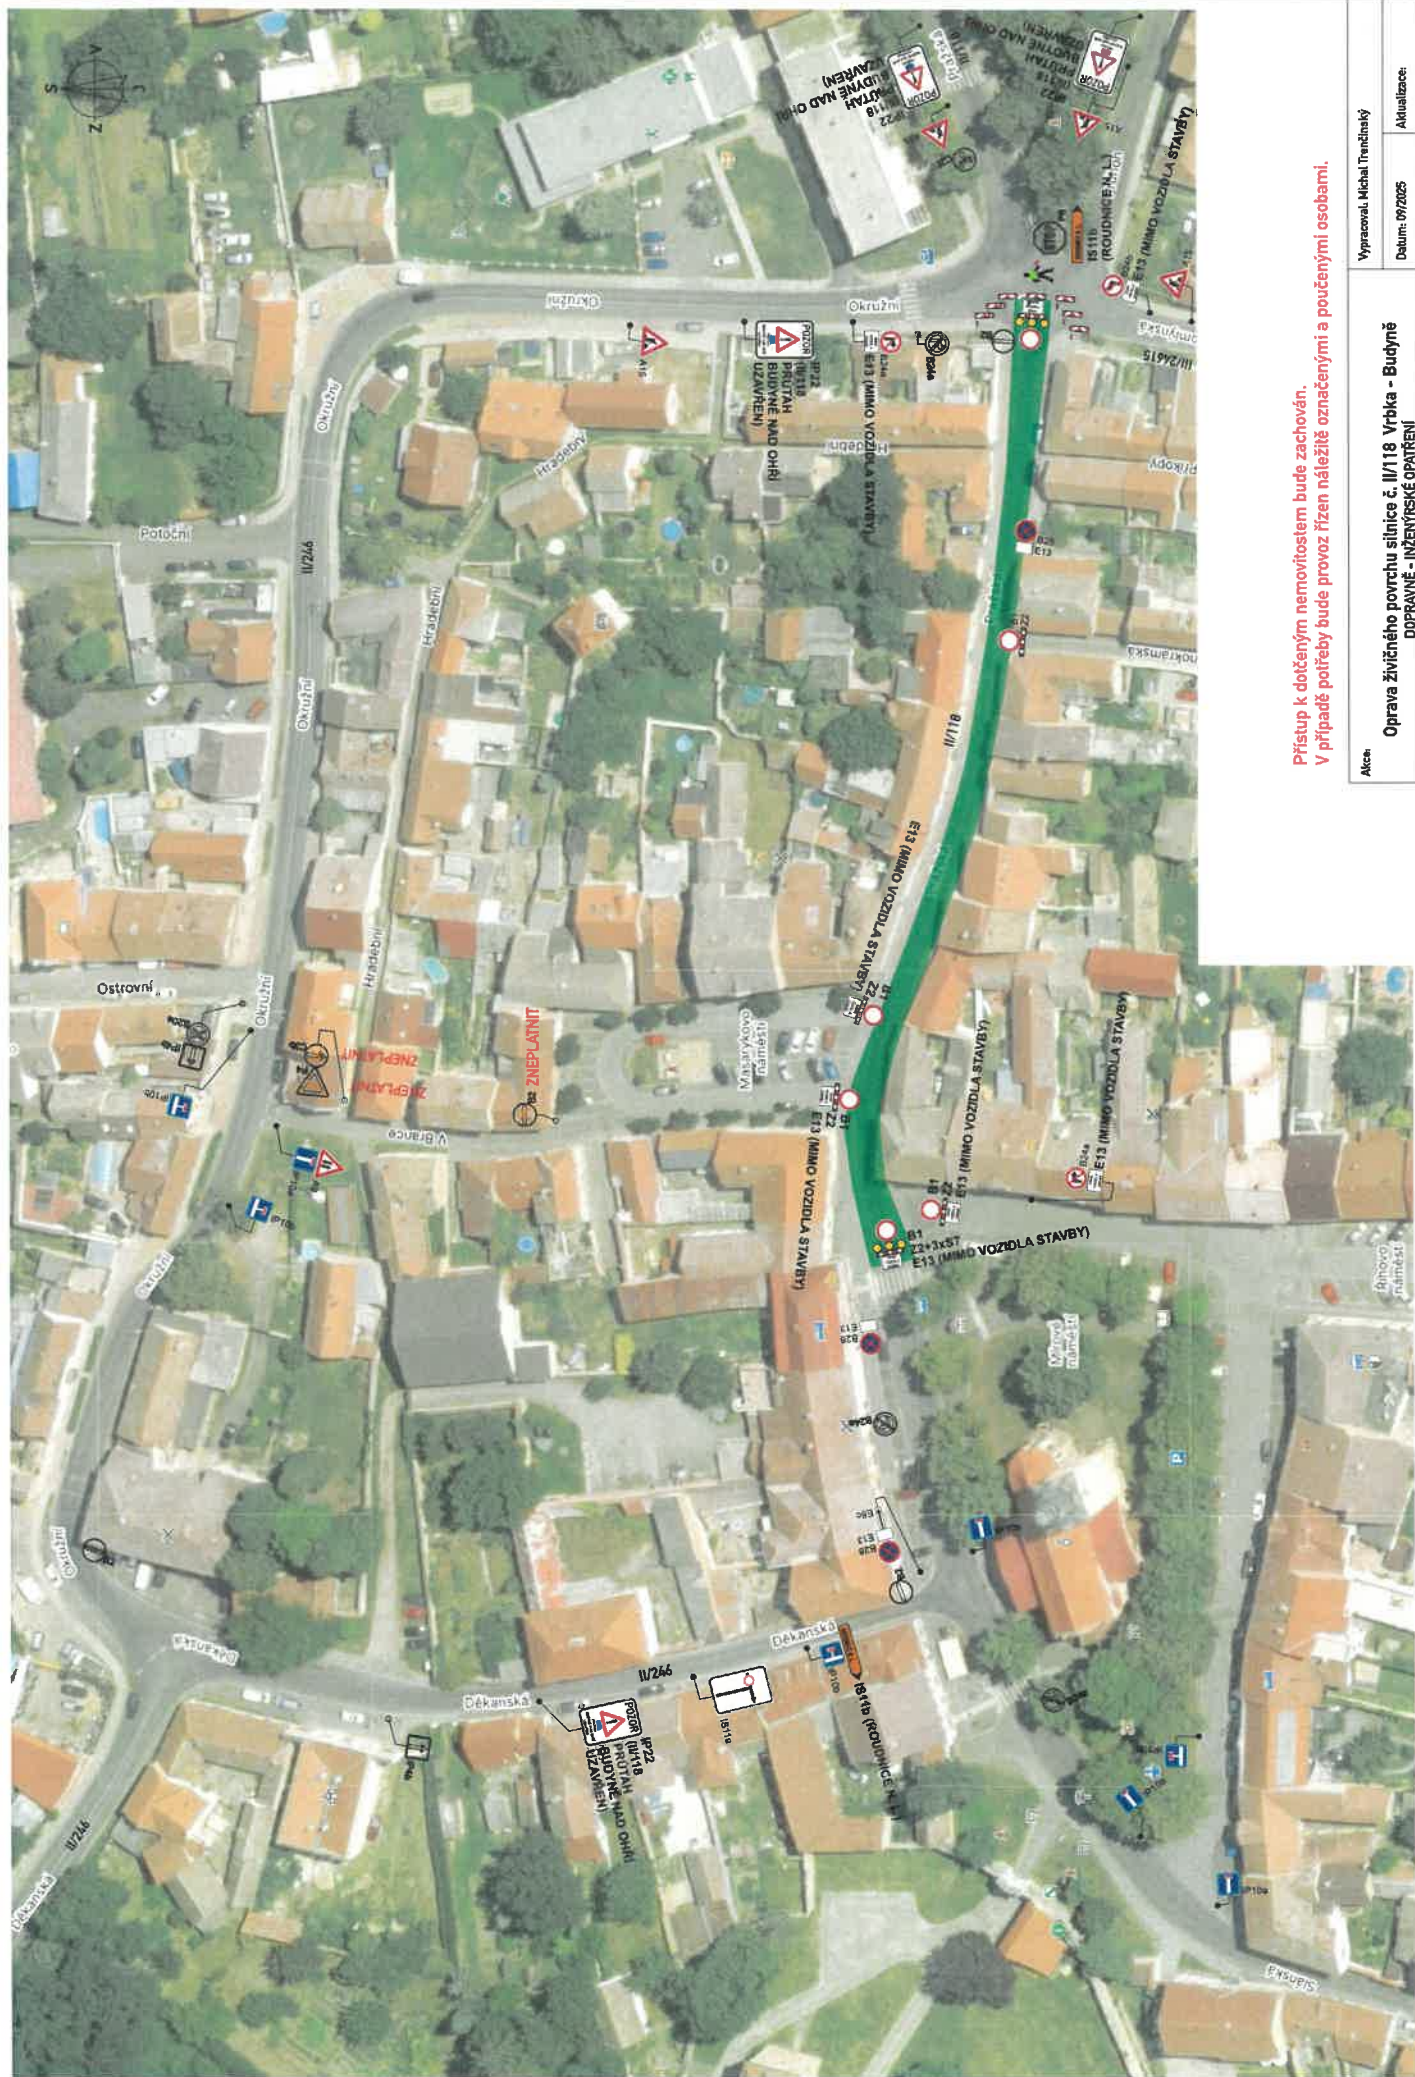

Přístup k dotčeným nemovitostem bude zachován.
V případě potřeby bude provoz řízen náležitě označenými a poučenými osobami.

Akce	Výpracoval: Michal Trnčínský	
	Datum: 07/2025	
	Aktualizace:	
Oprava živčního povrchu silnice č. II/118 Vrbka - Budyně DOPRAVNÍ - INŽENÝRSKÉ OPATŘENÍ		Formát: 1x A3
Název listu:	Frézování vozovky, přípravné práce - situace Budyně nad Ohří (detail)	

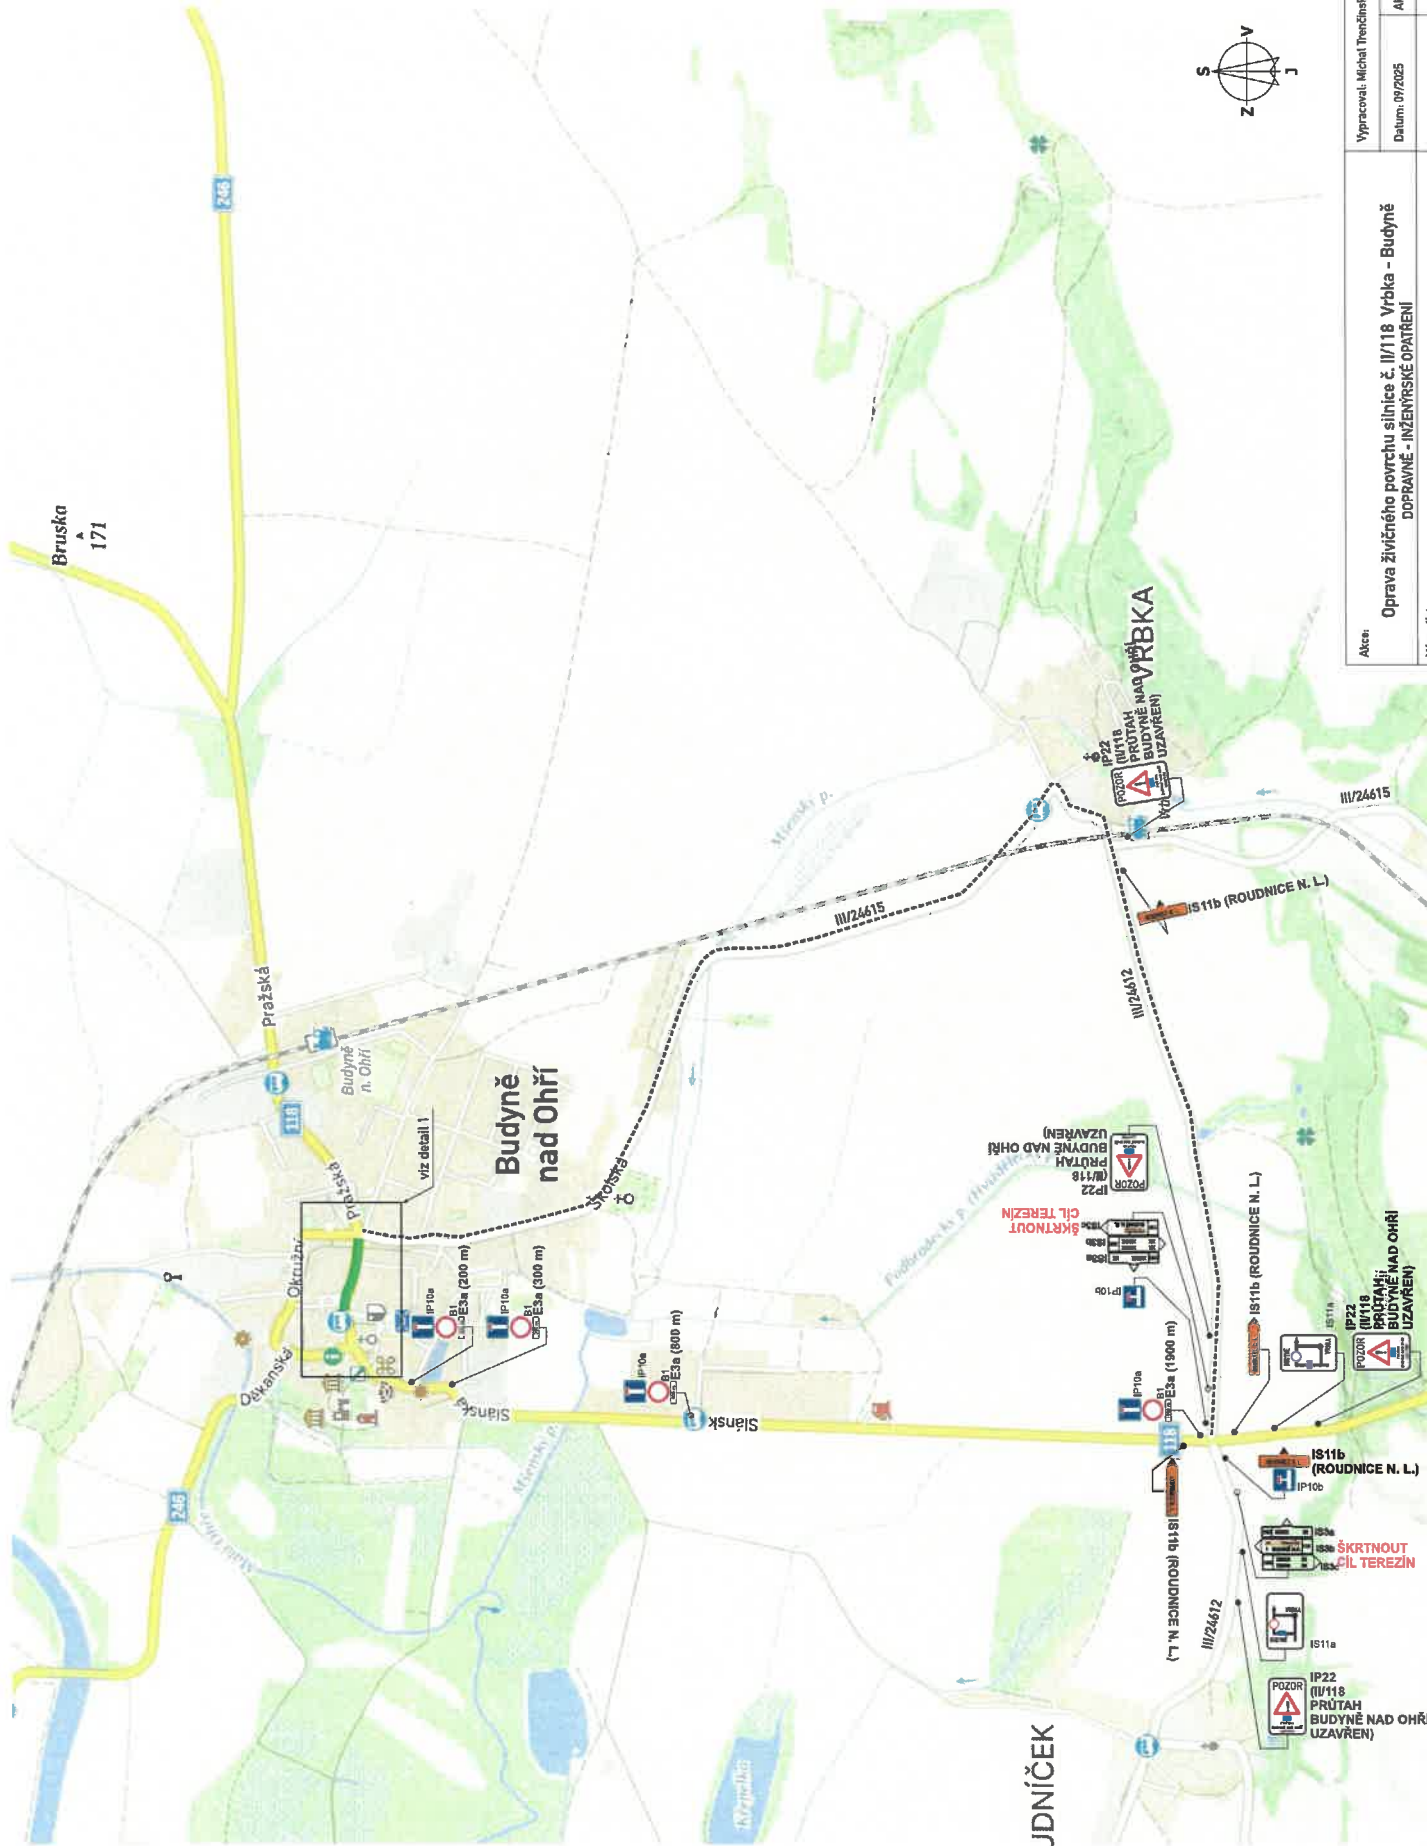

Alcen	Oprava živičného povrchu silnice č. II/118 Vrbka - Budyně DOPRAVNÉ - INŽENÝRSKÉ OPATŘENÍ		
	Pokládka živice - situace Budyně nad Ohří		
	Výpracovní: Michal Trenčanský		
Datum: 09/2025		Aktualizace:	
List č. 5		Formát: A3	

