



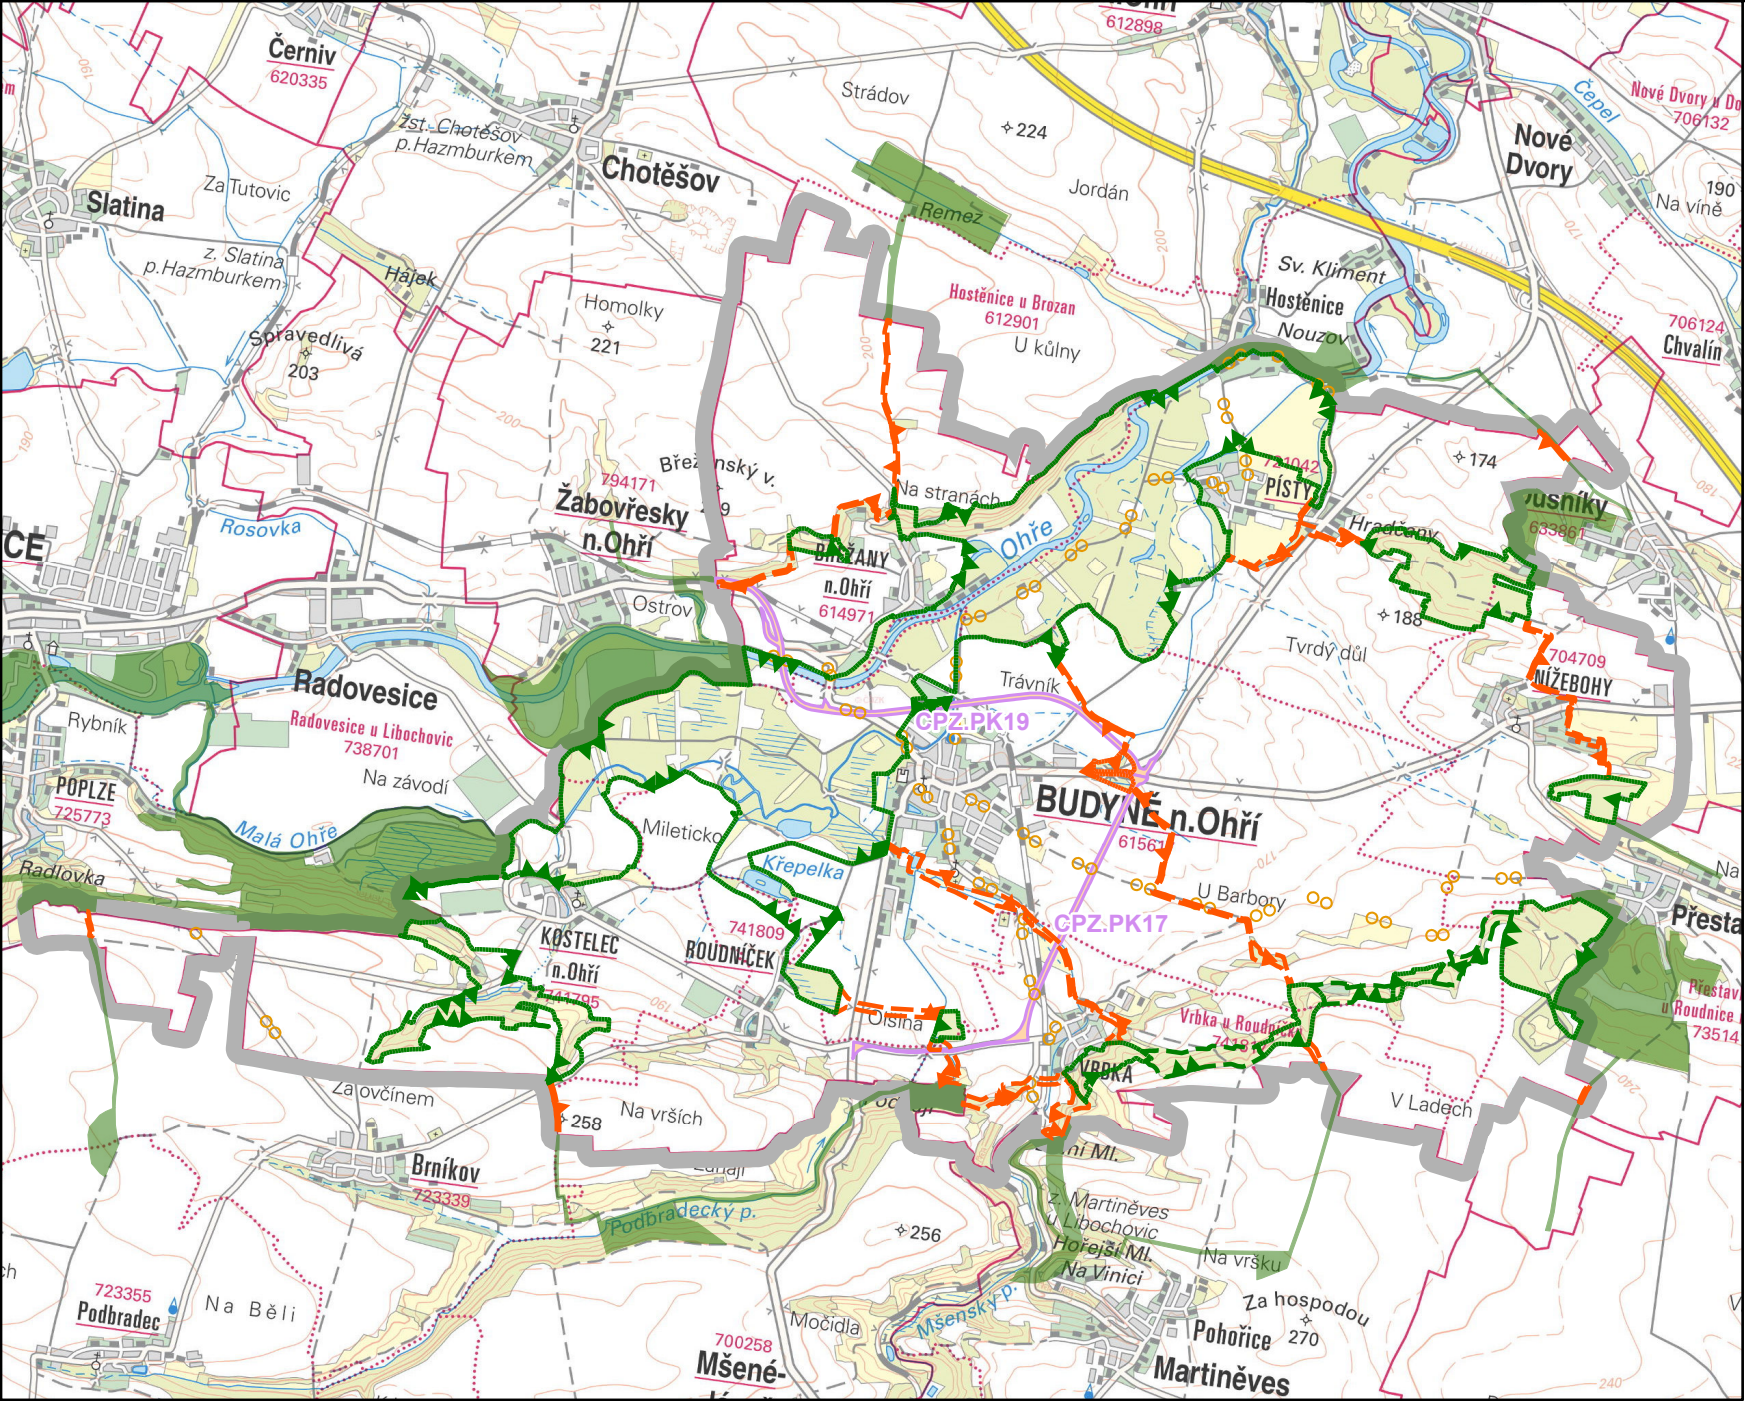

ZMĚNA č.4 ÚP BUDYNĚ NAD OHŘÍ

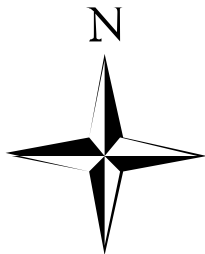

NÁVRH PRO VEŘEJNÉ PROJEDNÁNÍ

VÝKRES ŠIRŠÍCH VZTAHŮ 1 : 50 000

- řešené území
- CPZ - koridor plošně vymezený z nadřazené dokumentace pro dopravní infrastrukturu
- NRBC - nadregionální biocentrum
- RBC - regionální biocentrum
- RBK - regionální biokoridor
- LBC - lokální biocentrum
- RBK - regionální biokoridor
- LBC - lokální biocentrum
- LBK - lokální biokoridor
- cyklotrasa
- Plochy ÚSES mimo řešené území (převzato z vydaných ÚP)

ZÁZNAM O ÚČINNOSTI	
Správní orgán, který změnu územního plánu vydal:	Zastupitelstvo města Budyně nad Ohří
Datum nabytí účinnosti změny č.4 územního plánu:	
Jméno a příjmení, funkce a podpis oprávněné úřední osoby pořizovatele:	Ing. Petr Kindl starosta města
Otisk úředního razítka:	

POŘIZOVATEL		MĚSTSKÝ ÚŘAD BUDYNĚ NAD OHŘÍ Mírové náměstí 65, 411 18, Budyně nad Ohří	
DODAVATEL		 AGROURBANISTICKÝ ATELIÉR PROJEKTOVÉ PRACOVNĚ Petr K. Barbořík	
ODPOVĚDNÝ PROJEKTANT		ING. STANISLAV ZEMAN	
SPOLUPRACOVALI		ING. PETR LAUBE, ING. JAN DŘEVÍKOVSKÝ	
NÁZEV AKCE		ZMĚNA č.4 ÚP BUDYNĚ NAD OHŘÍ	
NÁZEV VÝKRESU		Výkres širších vztahů	
ČÁST DOKUMENTACE		9	
		ETAPA Návrh pro veř. projednání	
		DATUM 09 / 2025	
		MĚŘÍTKO 1 : 50 000	
		FORMÁT A3	