



OZNÁMENÍ

Oznamujeme všem vlastníkům a nájemcům pozemků v obci Budyně nad Ohří - Nížebohy, že v termínu

01.06.2026 – 17.07.2026

bude v této oblasti prováděna stavba, která řeší nové kabelové vedení NN,
dle projektu vypracovaného společností
ENPRO Energo, s.r.o.

Montáž bude provádět firma OMEXOM GA Energo, s.r.o.,
Na Střelně 1929/8, 323 00 Plzeň - Bolevec,
tel.: 373303184, fax.: 377542385.
IČO: 49196812 DIČ: CZ-49196812
Společnost je zapsaná v obch.rejstříku u Krajského soudu v Plzni, odd.C a vl.4355


Oznámení je v souladu se zákonem č.458/2000Sb., novelizován z.č.670/2004.
Případná majetková újma na nemovitostech a porostech bude nahrazena dle téhož zákona.

OMEXOM GA Energo s.r.o.
Na Střelně 1929/8, Bolevec, 323 00 Plzeň
IČ: 49196812 • DIČ: CZ49196812
Tel.: 373 303 184

► **OMEXOM GA Energo s.r.o.**
Na Střelně 1929/8
323 00 Plzeň-Bolevec
T +420 373 303 111, www.gaenergo.cz

HL sídlo: Plzeň - Obchodní rejstřík: IČ 49196812, odd. C, vl. 4355, Krajský soud v Plzni
Jednatelé: Zdeněk Židek - Václav Hubač - Ing. Aleš Uldrych



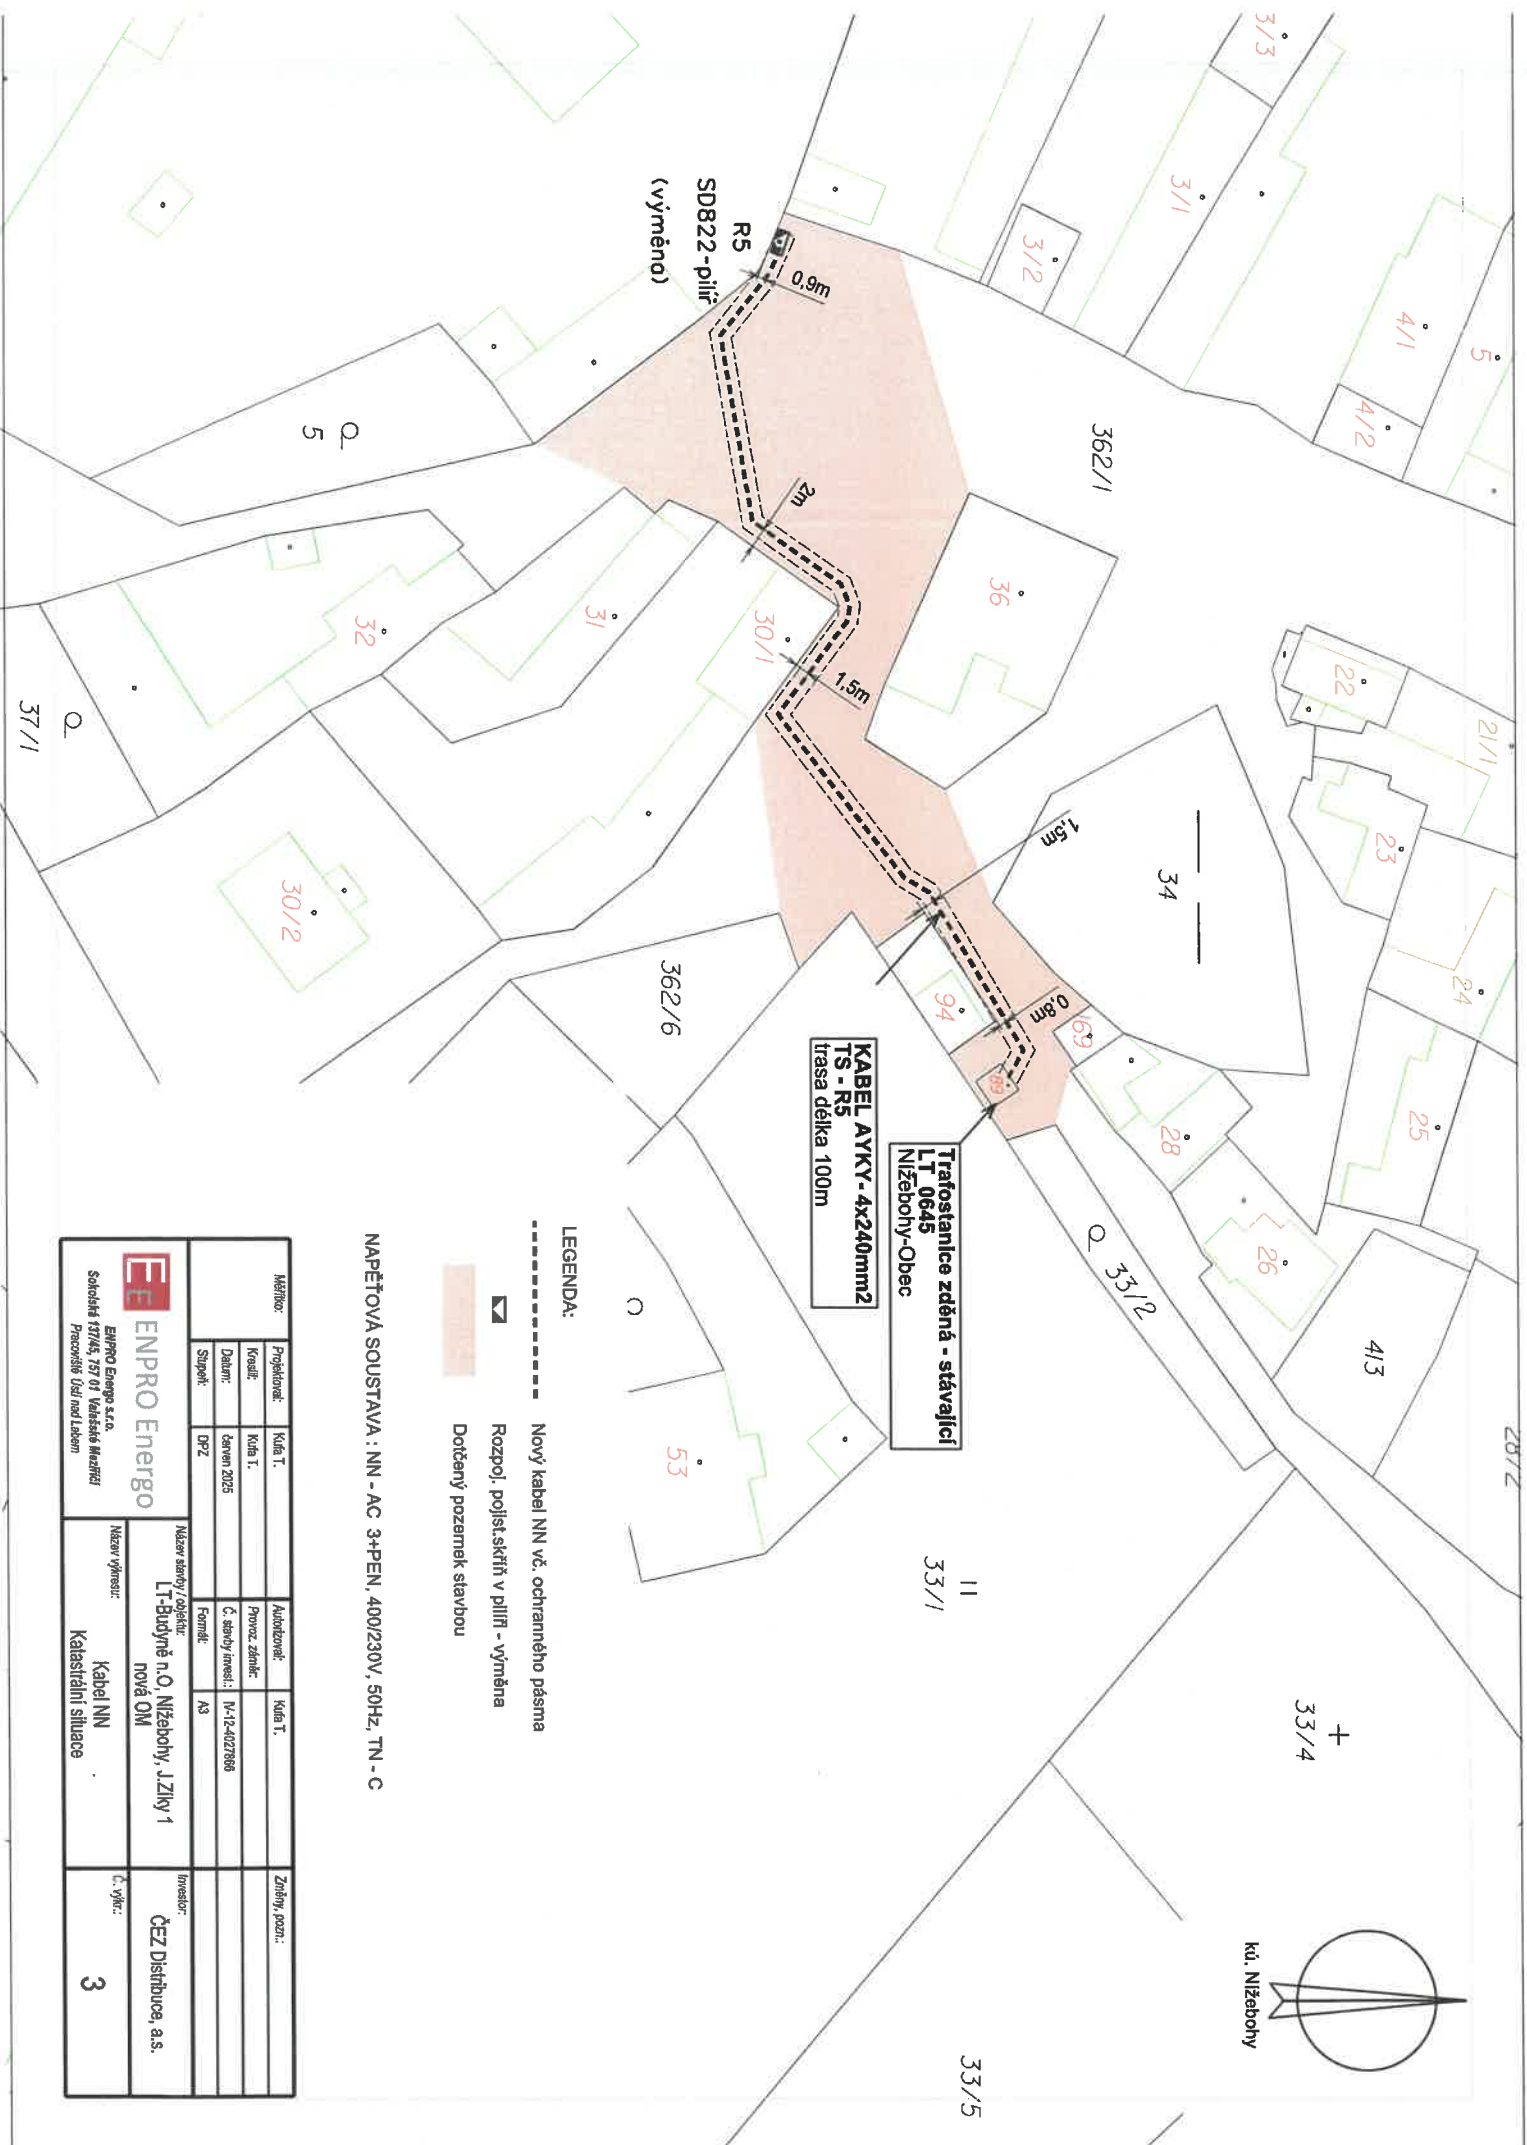

Trafostanice zděná - stávající
LT 0645
Nižebohy-Obec

KABEL AVKY - 4x240mm²
TS - R5
trasa délka 100m

LEGENDA:

- Nový kabel NN vč. ochranného pásma
- Rozpoj. pojist.skrín v piliř - výměna
- Dotčený pozemek stavbou

NAPĚŤOVÁ SOUSTAVA : NN - AC 3+PEN, 400/230V, 50Hz, TN - C

Měřič:		Kada T.		Kada T.		Změny, pozn.:	
Projektov:		Kada T.		Autizace:			
Kada T.		Provoz, záměr:		Kada T.			
Datum:		červen 2025		Č. stavby (míst.):		IV-12-4027868	
Stupeň:		DPZ		Forma:		A3	
Město stavby / objekt:		LT-Budyně n.O, Nižebohy, J.Zlivy 1		Investor:		ČEZ Distribuce, a.s.	
Město výstav:		Kabel NN		Č. výk.:		3	
Sociální 177/45, 757 01 Velešské Mlýnské		Pracovník: Jindřich Lášek		Kadastrální situace			
ENPRO Energo s.r.o.		ENPRO Energo					
ENPRO Energo s.r.o.							