



MĚSTSKÝ ÚŘAD ROUDNICE n.L.

ODBOR DOPRAVY

Karlovo náměstí 21, 413 21 Roudnice n.L.
Tel. 416 850 111, Fax. 416 850 195, E-mail: epodatelna@roudnicenl.cz

Roudnice n. L. dne 18.3.2026

Spis.zn.: 10665/2026
Č.j.: MURCE/13953/2026
Vyřizuje: Havlák

VEŘEJNÁ VYHLÁŠKA OPATŘENÍ OBECNÉ POVAHY

STANOVENÍ PŘECHODNÉ ÚPRAVY PROVOZU NA POZEMNÍCH KOMUNIKACÍCH

Městský úřad v Roudnici nad Labem, odbor dopravy (dále jen "správní orgán") příslušný podle § 124 odst. 5 zákona č. 361/2000 Sb., o provozu na pozemních komunikacích a o změnách některých zákonů (zákon o silničním provozu), ve znění pozdějších předpisů (dále jen "zákon o silničním provozu"), místně příslušný dle § 11 zákona č. 500/2004 Sb., správní řád, ve znění pozdějších předpisů (dále jen "správní řád"), v řízení o opatření obecné povahy podle § 171 a následujících části šesté, správního řádu, které bylo zahájeno na základě žádosti

HERKUL a.s., Průmyslová č.p. 228, 435 21 Obrnice, kterou zastupuje Michal Trenčínský, Pincova č.p. 2972/15, 400 11 Ústí nad Labem

ze dne 3.3.2026 v souladu s ustanovením § 77 odst. 1 písm. c) zákona o silničním provozu a po předchozím písemném vyjádření příslušného orgánu policie – Policie České republiky, Krajského ředitelství policie Ústeckého kraje, dopravního inspektorátu v Litoměřicích ze dne 5.11.2025 pod č.j. KRPÚ-194449-2/ČJ-2025-040606, podle § 77 odst. 1 písm. c) zákona o silničním provozu

stanovuje přechodnou úpravu provozu

na pozemní komunikaci – silnici č. II/118, II/246, III/24615, III/24612 a místních komunikacích v Budyni Nad Ohří a v úseku Budyně - Vrbka dle přiložené grafické přílohy z důvodu opravy povrchu silnice č. II/118.

Přechodná úprava provozu bude provedena za následujících podmínek:

- Provedení přechodné úpravy provozu na pozemní komunikaci (dopravní značení) – silnici č. II/118, II/246, III/24615, III/24612 a místních komunikacích v Budyni Nad Ohří a v úseku Budyně - Vrbka bude realizováno dle přiložené grafické přílohy potvrzené příslušným orgánem policie – Policií České republiky, Krajským ředitelstvím policie Ústeckého kraje, dopravním inspektorátem Litoměřice v souladu se zákonem č. 361/2000 Sb., o provozu na pozemních komunikacích a o změnách některých zákonů, ve znění pozdějších předpisů, a s vyhl. č. 30/2001 Sb., kterou se provádějí pravidla provozu na pozemních komunikacích a úprava a řízení provozu na pozemních komunikacích, ve znění pozdějších předpisů. Dopravní značení a dopravní zařízení musí být v souladu s technickými podmínkami TP 65 – Zásady pro dopravní značení na pozemních komunikacích, technickými podmínkami TP 133 – Zásady pro vodorovné dopravní značení na pozemních komunikacích, technickými podmínkami TP169 – Zásady pro označování dopravních situací na pozemních komunikacích a VL.6.1 – Vybavení pozemních komunikací.
- Dopravní značení a dopravní zařízení musí v souladu s ust. § 62 odst. 6 zákona o silničním provozu svými rozměry, barvami a technickými požadavky odpovídat zvláštním technickým předpisům
- Instalace a umístění dopravního značení bude provedeno tak, aby nebránilo provádění údržby uvedené komunikace
- Při realizaci přechodné úpravy provozu na pozemní komunikaci nesmí dojít k znečištění nebo poškození dotčené pozemní komunikace. V opačném případě musí dojít okamžitě k nápravě
- Přechodné dopravní značení musí být udržováno v takovém stavu, aby bylo po celou dobu akce správně a přehledně umístěno
- Po ukončení akce resp. po ukončení platnosti tohoto stanovení bude přechodné dopravní značení ihned odstraněno z dotčené komunikace a uvedeno do původního stavu
- Odbor dopravy MěÚ Roudnice nad Labem si vyhrazuje právo toto stanovení úpravy provozu na pozemních komunikacích změnit, upravit, doplnit, popřípadě zrušit, bude-li si to vyžadovat veřejný zájem nebo v případě, že dopravní značení bude umístěno v rozporu se stanovenými podmínkami
- Odpovědný subjekt za provedení tohoto stanovení: Ondřej Vecko (725415805)
- Přechodná úprava provozu bude provedena v termínu **od 1.4.2026 do 30.6.2026**

Odůvodnění

Městský úřad Roudnice nad Labem, odbor dopravy, obdržel dne 3.3.2026 žádost HERKUL a.s., Průmyslová č.p. 228, 435 21 Obrnice, kterou zastupuje Michal Trenčínský, Pincova č.p. 2972/15, 400 11 Ústí nad Labem, ke stanovení přechodné úpravy provozu na pozemní komunikaci – silnici č. II/118, II/246, III/24615, III/24612 a místních komunikacích v Budyni Nad Ohří a v úseku Budyně - Vrbka v souladu s ustanovením § 77 odst. 1 písm. c) zákona č. 361/2000 Sb., o provozu na

pozemních komunikacích, ve znění pozdějších předpisů. Jedná se o umístění dopravního značení v rozsahu dle grafické přílohy.

Návrh opatření obecné povahy stanovení přechodné úpravy provozu na pozemní komunikaci byl projednán s dotčeným orgánem, kterým je příslušný orgán Policie České republiky, Krajské ředitelství policie Ústeckého kraje, dopravní inspektorát Litoměřice, jehož písemné vyjádření dle ust. § 77 odst. 1 písm. c) zákona o silničním provozu je podkladem pro toto řízení.

Opatření obecné povahy stanovení přechodné úpravy provozu na pozemní komunikaci – silnici č. II/118, II/246, III/24615, III/24612 a místních komunikacích v Budyni Nad Ohří a v úseku Budyně - Vrbka se přímo dotýká zájmů jejího vlastníka, vlastníků nemovitostí, na nichž mají být umístěny svislé dopravní značky a dále kteréhokoliv účastníka silničního provozu na pozemních komunikacích.

Poučení

Stanovení přechodné úpravy provozu na pozemní komunikaci vydané formou opatření obecné povahy nabývá účinnosti v souladu s § 77 odst. 5) zákona o silničním provozu pátým dnem po dni vyvěšení veřejné vyhlášky.

Proti opatření obecné povahy nelze dle ust. § 173 odst. 2 správního řádu podat opravný prostředek.

Michal Havlák v.r.

zástupce vedoucího odboru dopravy

Toto opatření obecné povahy musí být vyvěšeno nejméně po dobu 15 dnů na úřední desce Městského úřadu Roudnice n.L. a MěÚ Budyně nad Ohří, přičemž nabývá účinnosti pátým dnem po dni jeho vyvěšení a současně se zveřejní též způsobem umožňujícím dálkový přístup.
Po sejmutí a potvrzení žádáme zpětné zaslání

Vyvěšeno dne: 25. 3. 2026

Sejmuto dne: 10. 4. 2026

Zveřejněno způsobem umožňujícím dálkový přístup dne 25. 3. 2026

Razítko, podpis orgánu, který potvrzuje vyvěšení a sejmutí oznámení.

Příloha:

Situace dopravního značení.

**Městský úřad
Budyně nad Ohří**


-6-

Obdrželi:


Dotčené osoby

- V souladu s ust. § 173 odst. 1 správního řádu doručuje MěÚ Roudnice n.L. toto opatření obecné povahy dotčeným osobám veřejnou vyhláškou. Doručení veřejnou vyhláškou bude provedeno v souladu s ustanovením § 77 odst. 5) zákona o silničním provozu tak, že se písemnost vyvěsí na úřední desce MěÚ Roudnice nad Labem a současně bude zveřejněno způsobem umožňujícím dálkový přístup. Opatření obecné povahy nabývá účinnosti pátým dnem po dni vyvěšení veřejné vyhlášky.

- Michal Trenčínský, IDDS: 68733vz
- Správa a údržba silnic Ústeckého kraje, příspěvková organizace, TSÚ Litoměřice, IDDS: 6hevxe
- Město Budyně nad Ohří, IDDS: 9thbe7y
- Krajské ředitelství policie Ústeckého kraje, územní odbor Litoměřice, dopravní inspektorát, IDDS: a64ai6n
- Zdravotnická záchranná služba Ústeckého kraje, příspěvková organizace, IDDS: emtmvtj
- Hasičský záchranný sbor Ústeckého kraje, územní odbor Litoměřice, IDDS: auyaa6n
- Dopravní společnost Ústeckého kraje, příspěvková organizace, IDDS: dqtu9y9
- Integrovaná doprava Středočeského kraje, příspěvková organizace, IDDS: pdrwknv
- BUDOS - BUS s.r.o., IDDS: emb3sre

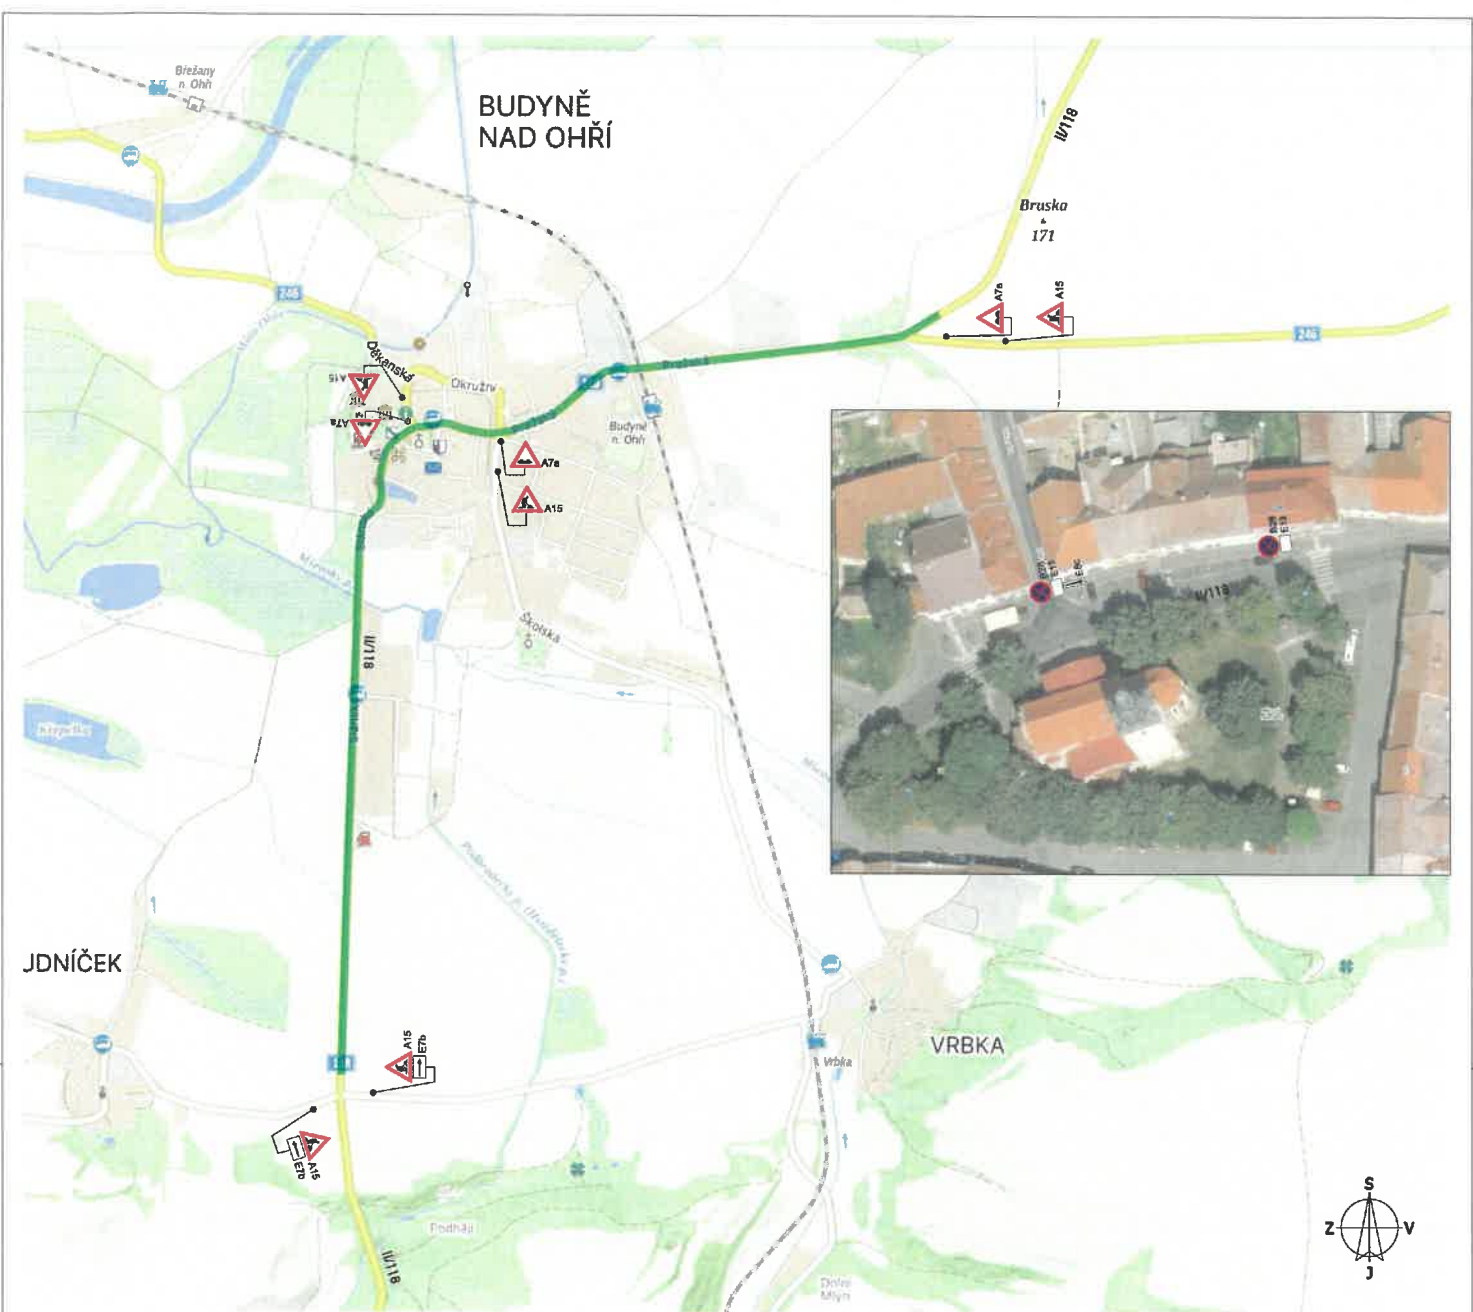


Označení pracovního místa

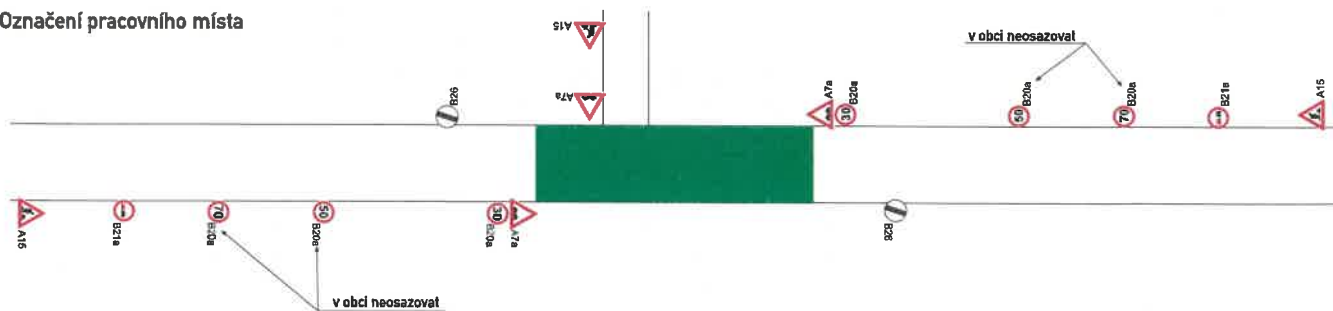


B20 osadit min. 7 dní předem s uvedeným termínem účinnosti.

Akce:		Vypracoval: Michal Trenčínský	
Oprava živičného povrchu silnice č. II/118 Vrbka - Budyně DOPRAVNÉ - INŽENÝRSKÉ OPATŘENÍ		Datum: 09/2025	Aktualizace:
Název listu:	Frézování vozovky, přípravné práce	List č. 1	Formát: 1x A3

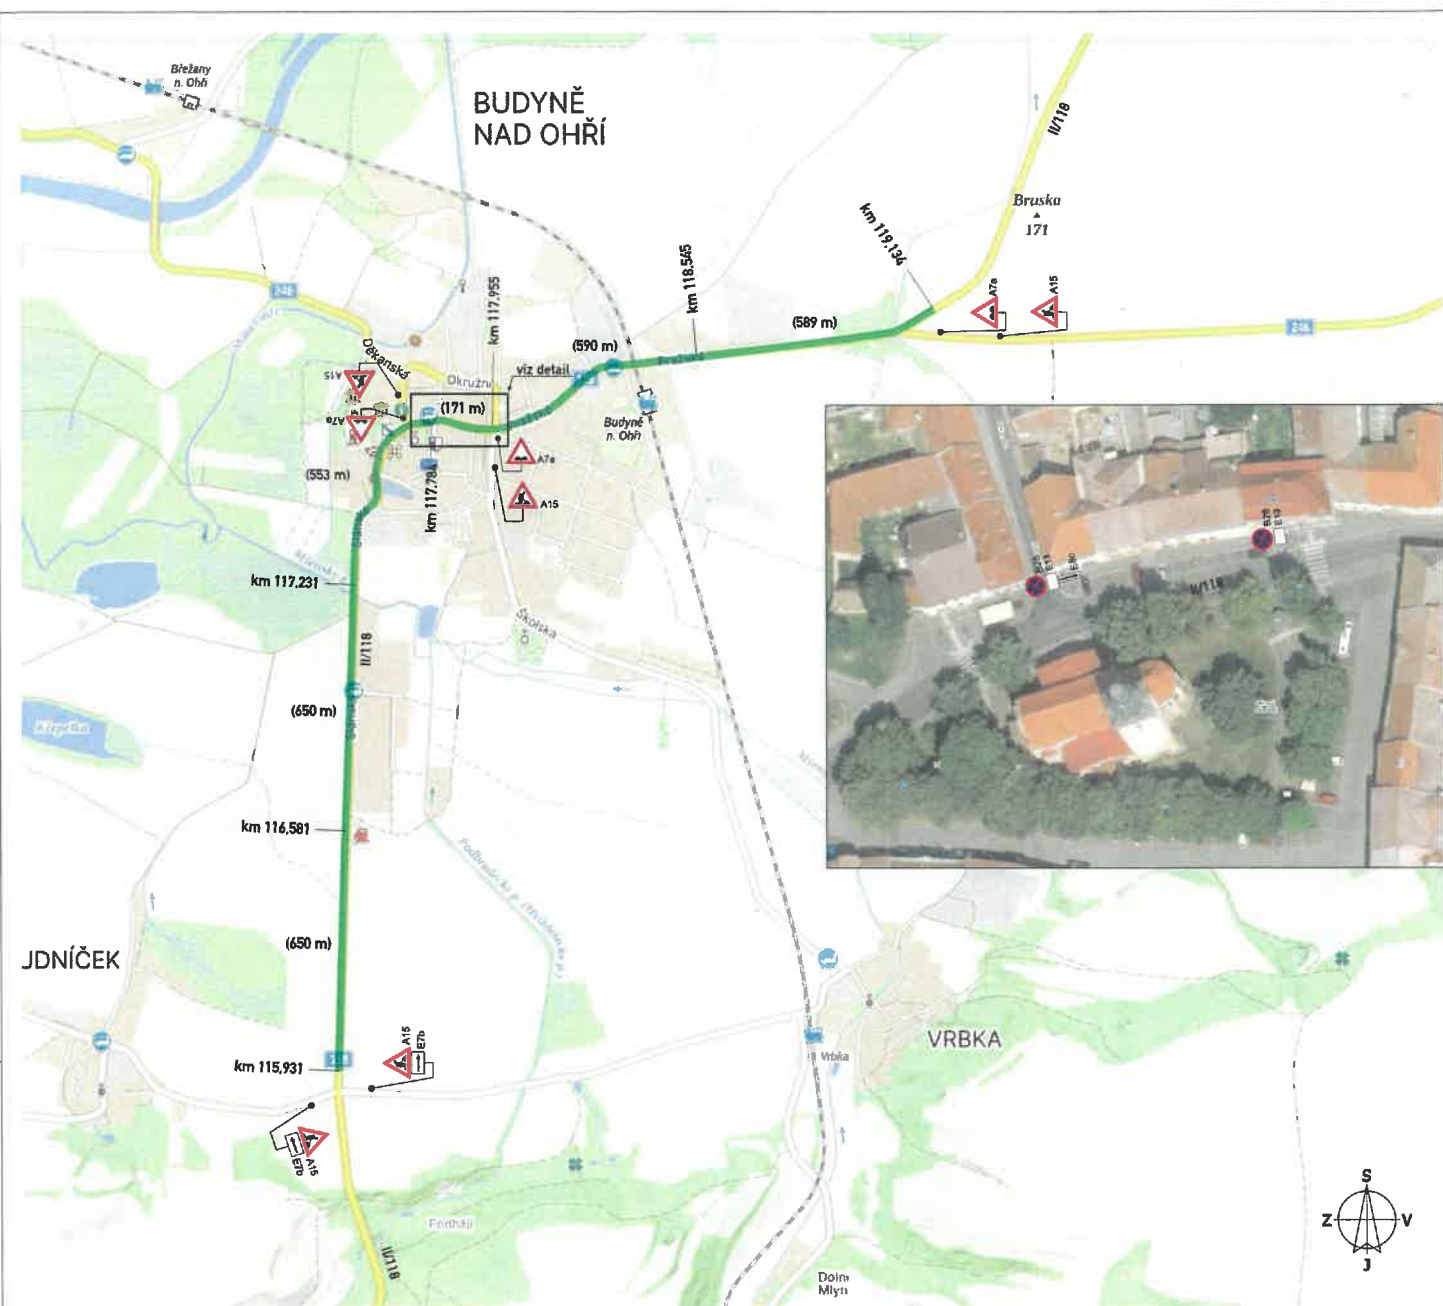


Označení pracovního místa

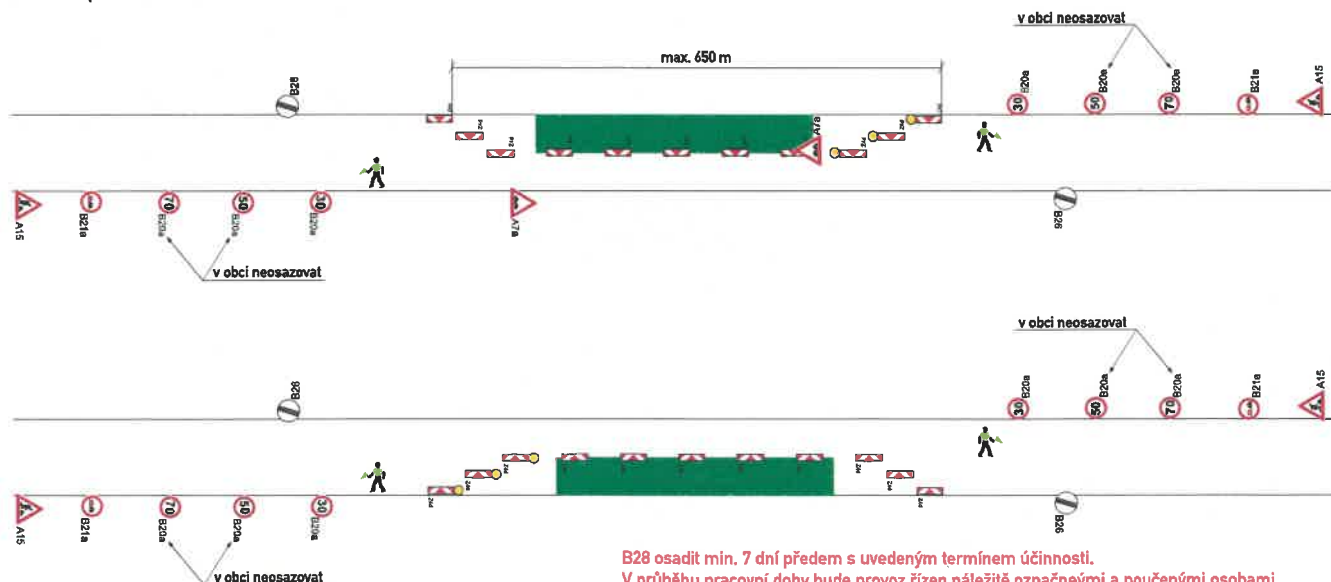

B28 osadit min. 7 dní předem s uvedeným termínem účinnosti.
V průběhu pracovní doby bude provoz řízen náležitě označenými a poučenými osobami.
Mimo pracovní dobu bude obnoven obousměrný provoz. Z4 budou staženy ke kraji vozovky.

Akce:		Vypracoval: Michal Trenčínský	
Oprava živičného povrchu silnice č. II/118 Vrbka - Budyně DOPRAVNĚ - INŽENÝRSKÉ OPATŘENÍ		Datum: 09/2025	Aktualizace:
Název listu:	Pokládka živice	List č.: 4	Formát: 1x A3

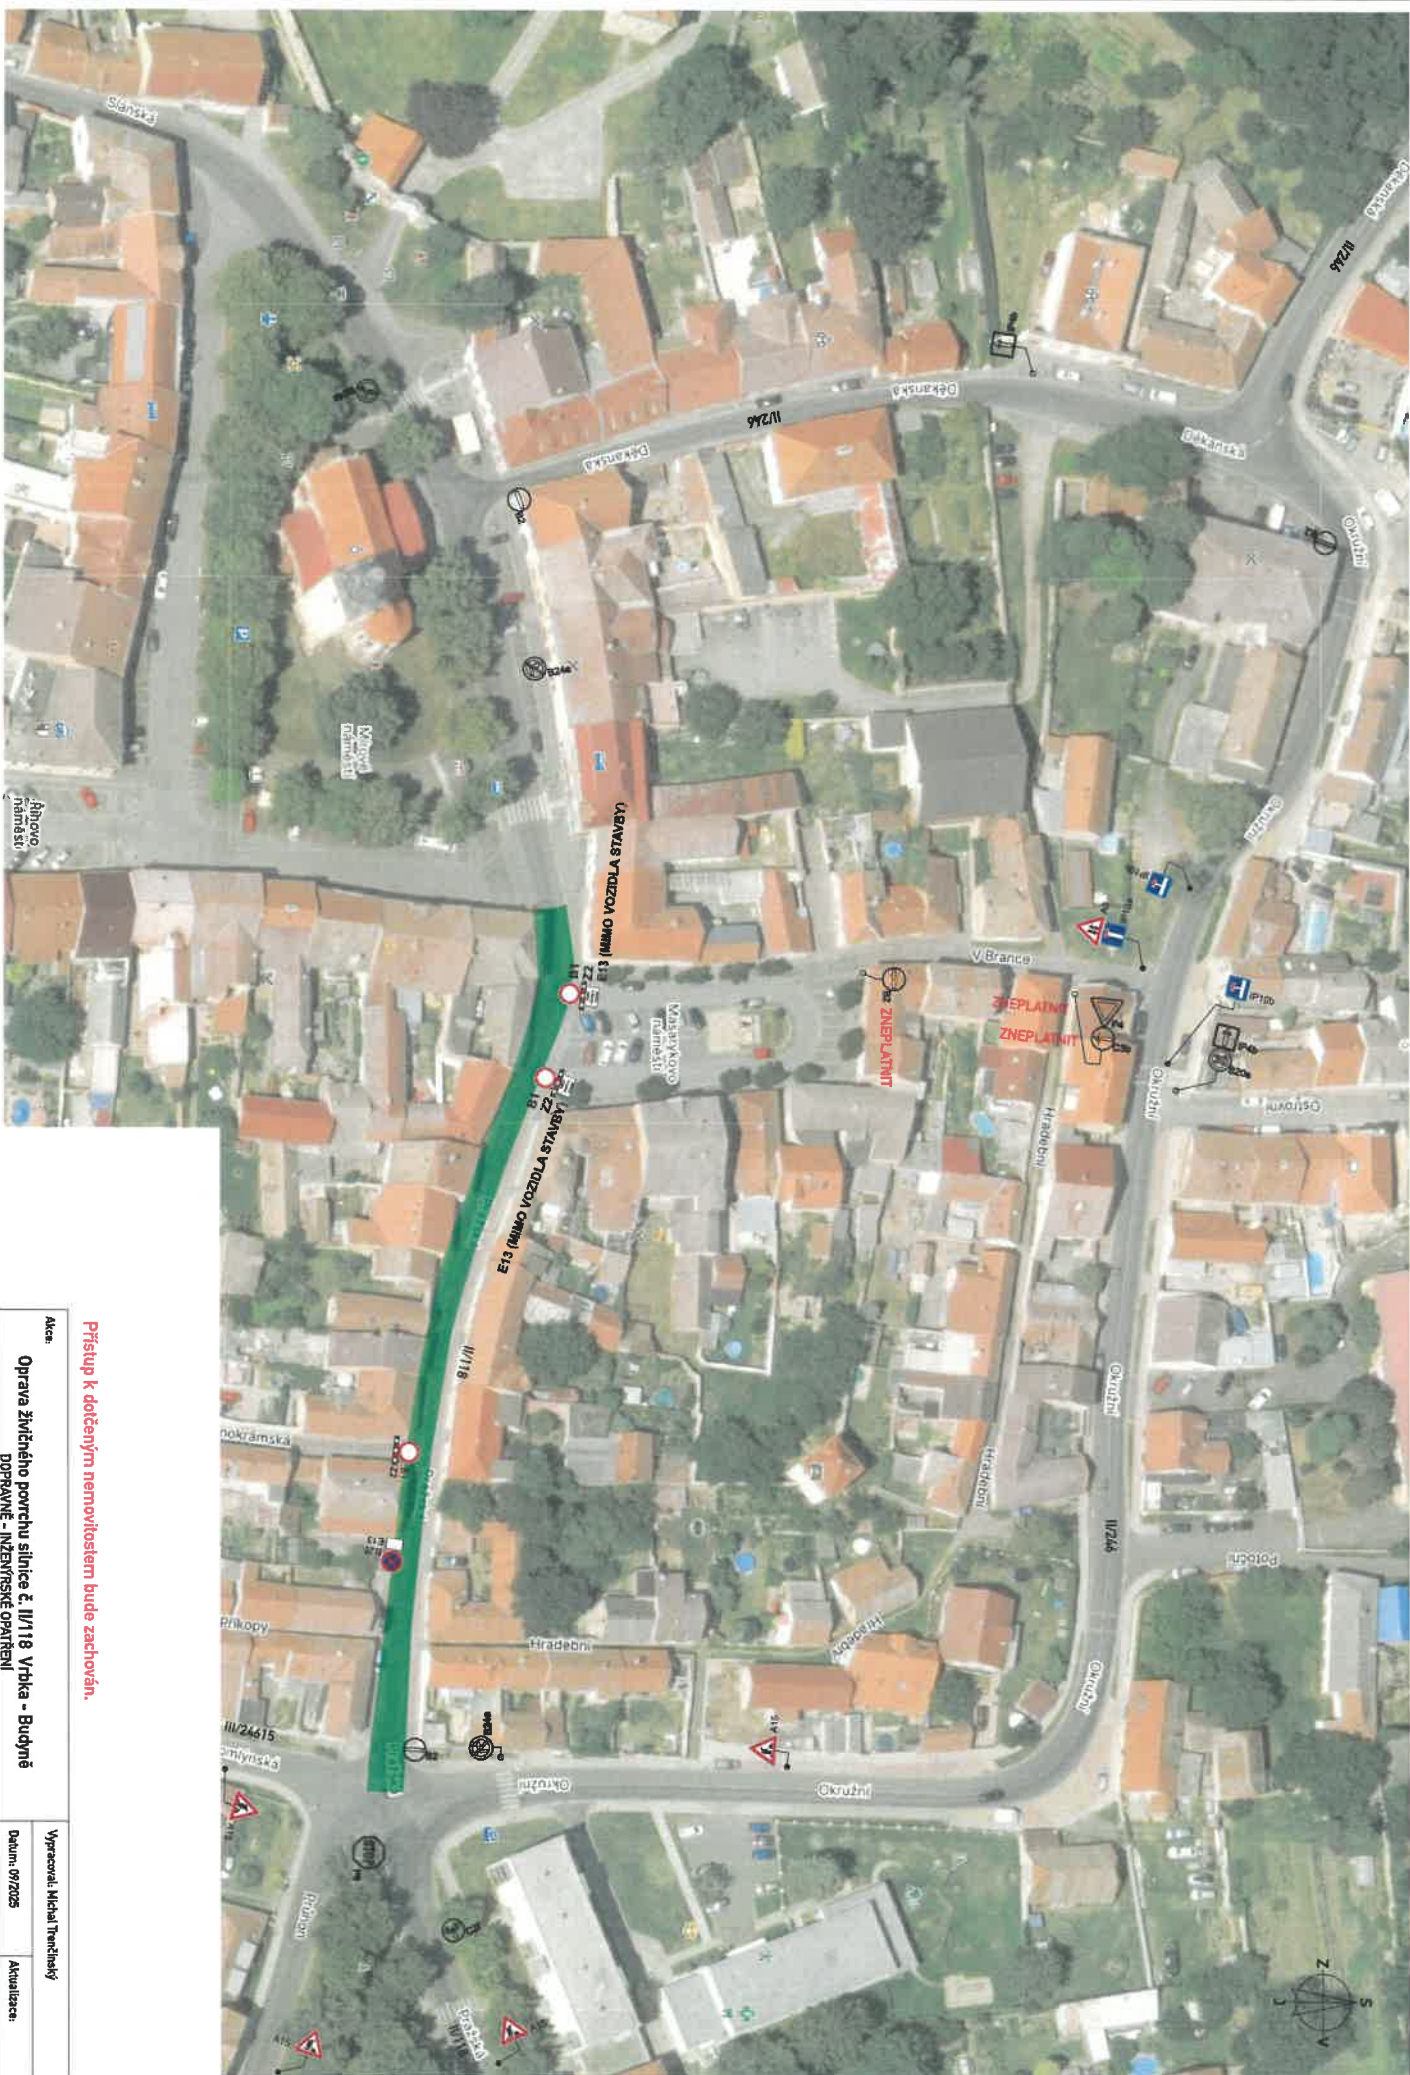

Přístup k dotčeným nemovitostem bude zachován.

Oprava živičného povrchu silnice č. II/118 Vrbka - Budyné DOPRAVNÉ - INŽENÝRSKÉ OPATRENÍ Miesto úseku: Pokládka živice - situácie Budyné nad Ohňi (detail)	Vypracoval: Michal Trenčiansky	
	Datum: 09/2025	Aktualizácia:
Ulet č. 6	Formát: 1 x A3	

