



MĚSTSKÝ ÚŘAD ROUDNICE n.L

ODBOR DOPRAVY

Karlovo náměstí 21, 413 21 Roudnice n.L.
Tel. 416 850 111, Fax. 416 850 195, E-mail: epodatelna@roudnice.n.cz

Spis.zn.: 48195/2025
Č.j.: MURCE/13824/2026
Vyřizuje: Havlák

Roudnice n. L. dne 23.2.2026

VEŘEJNÁ VYHLÁŠKA

OPATŘENÍ OBECNÉ POVAHY

STANOVENÍ PŘECHODNÉ ÚPRAVY PROVOZU NA POZEMNÍCH KOMUNIKACÍCH

Městský úřad v Roudnici nad Labem, odbor dopravy (dále jen "správní orgán") příslušný podle § 124 odst. 5 zákona č. 361/2000 Sb., o provozu na pozemních komunikacích a o změnách některých zákonů (zákon o silničním provozu), ve znění pozdějších předpisů (dále jen "zákon o silničním provozu"), místně příslušný dle § 11 zákona č. 500/2004 Sb., správní řád, ve znění pozdějších předpisů (dále jen "správní řád"), v řízení o opatření obecné povahy podle § 171 a následujících částí šesté, správního řádu, které bylo zahájeno na základě žádosti

HET spol. s r.o., Ohníč č.p. 61, 417 65 Ohníč, kterou zastupuje Ing. Arch. Martin Matiska, K vodojemu č.p. 201/3, 150 00 Praha

ze dne 10.10.2025 v souladu s ustanovením § 77 odst. 1 písm. c) zákona o silničním provozu a po předchozím písemném vyjádření příslušného orgánu policie – Policie České republiky, Krajského ředitelství policie Ústeckého kraje, dopravního inspektorátu v Litoměřicích ze dne 19.8.2025 pod č.j. KRPÚ-145613-2/CJ-2025-040606, podle § 77 odst. 1 písm. c) zákona o silničním provozu

stanovuje opravu termínu přechodné úpravy provozu č.j. MURCE/ 9550/2026 ze dne 23.2.2026

na pozemní komunikaci – silnici č. II/246 a místní komunikaci na p.p.č. 362/1 v Nížebohách dle přiložené grafické přílohy z důvodu zřízení vjezdu do jezdeckého areálu.

Přechodná úprava provozu bude provedena za následujících podmínek:

- Provedení přechodné úpravy provozu na pozemní komunikaci (dopravní značení) – silnici č. II/246 a místní komunikaci na p.p.č. 362/1 v Nížebohách bude realizováno dle přiložené grafické přílohy potvrzené příslušným orgánem policie – Policií České republiky, Krajským ředitelstvím policie Ústeckého kraje, dopravním inspektorátem Litoměřice v souladu se zákonem č. 361/2000 Sb., o provozu na pozemních komunikacích a o změnách některých zákonů, ve znění pozdějších předpisů, a s vyhl. č. 30/2001 Sb., kterou se provádějí pravidla provozu na pozemních komunikacích a úprava a řízení provozu na pozemních komunikacích, ve znění pozdějších předpisů. Dopravní značení a dopravní zařízení musí být v souladu s technickými podmínkami TP 65 – Zásady pro dopravní značení na pozemních komunikacích, technickými podmínkami TP169 – Zásady pro označování dopravních situací na pozemních komunikacích a VL6.1 – Vybavení pozemních komunikací.
- Dopravní značení a dopravní zařízení musí v souladu s ust. § 62 odst. 6 zákona o silničním provozu svými rozměry, barvami a technickými požadavky odpovídat zvláštním technickým předpisům
- Instalace a umístění dopravního značení bude provedeno tak, aby nebránilo provádění údržby uvedené komunikace
- Při realizaci přechodné úpravy provozu na pozemní komunikaci nesmí dojít k znečištění nebo poškození dotčené pozemní komunikace. V opačném případě musí dojít okamžitě k nápravě
- Přechodné dopravní značení musí být udržováno v takovém stavu, aby bylo po celou dobu akce správně a přehledně umístěno
- Po ukončení akce resp. po ukončení platnosti tohoto stanovení bude přechodné dopravní značení ihned odstraněno z dotčené komunikace a uvedeno do původního stavu
- Odbor dopravy MěÚ Roudnice nad Labem si vyhrazuje právo toto stanovení úpravy provozu na pozemních komunikacích změnit, upravit, doplnit, popřípadě zrušit, bude-li si to vyžadovat veřejný zájem nebo v případě, že dopravní značení bude umístěno v rozporu se stanovenými podmínkami
- Odpovědný subjekt za provedení tohoto stanovení: HET spol. s r.o.
- Přechodná úprava provozu bude provedena v termínu **od 06/2026 do 03/2028**

Odůvodnění

Městský úřad Roudnice nad Labem, odbor dopravy, obdržel dne 10.10.2025 žádost HET spol. s r.o., Ohníč č.p. 61, 417 65 Ohníč, kterou zastupuje Ing. Arch. Martin Matiska, K vodojemu č.p. 201/3, 150 00 Praha, ke stanovení přechodné

úpravy provozu na pozemní komunikaci – silnici č. II/246 a místní komunikaci na p.p.č. 362/1 v Nížebohách v souladu s ustanovením § 77 odst. 1 písm. c) zákona č. 361/2000 Sb., o provozu na pozemních komunikacích, ve znění pozdějších předpisů. Jedná se o umístění dopravního značení v rozsahu dle grafické přílohy.

Návrh opatření obecné povahy stanovení přechodné úpravy provozu na pozemní komunikaci byl projednán s dotčeným orgánem, kterým je příslušný orgán Policie České republiky, Krajské ředitelství policie Ústeckého kraje, dopravní inspektorát Litoměřice, jehož písemné vyjádření dle ust. § 77 odst. 1 písm. c) zákona o silničním provozu je podkladem pro toto řízení.

Opatření obecné povahy stanovení přechodné úpravy provozu na pozemní komunikaci – silnici č. II/246 a místní komunikaci na p.p.č. 362/1 v Nížebohách se přímo dotýká zájmů jejího vlastníka, vlastníků nemovitostí, na nichž mají být umístěny svislé dopravní značky a dále kteréhokoliv účastníka silničního provozu na pozemních komunikacích.

Poučení

Stanovení přechodné úpravy provozu na pozemní komunikaci vydané formou opatření obecné povahy nabývá účinnosti v souladu s § 77 odst. 5) zákona o silničním provozu pátým dnem po dni vyvěšení veřejné vyhlášky.

Proti opatření obecné povahy nelze dle ust. § 173 odst.2 správního řádu podat opravný prostředek.

Michal Havlák v.r.
zástupce vedoucího odboru dopravy

Toto opatření obecné povahy musí být vyvěšeno nejméně po dobu 15 dnů na úřední desce Městského úřadu Roudnice n.L. a MěÚ Budyně nad Ohří, přičemž nabývá účinnosti pátým dnem po dni jeho vyvěšení a současně se zveřejní též způsobem umožňujícím dálkový přístup.

Po sejmutí a potvrzení žádáme zpětné zaslání

Vyvěšeno dne 20.3.2026

Sejmuto dne 5.4.2026

**Městský úřad
Budyně nad Ohří**

-6-

Příloha:


Situace dopravního značení.

Obdrželi:

Dotčené osoby

- V souladu s ust. § 173 odst. 1 správního řádu doručuje MěÚ Roudnice n.L. toto opatření obecné povahy dotčeným osobám veřejnou vyhláškou. Doručení veřejnou vyhláškou bude provedeno v souladu s ustanovením § 77 odst.5) zákona o silničním provozu tak, že se písemnost vyvěsí na úřední desce MěÚ Roudnice nad Labem a současně bude zveřejněno způsobem umožňujícím dálkový přístup. Opatření obecné povahy nabývá účinnosti pátým dnem po dni vyvěšení veřejné vyhlášky.

- Ing.arch. Martin Matiska, IDDS: 4dq9ssc
- Správa a údržba silnic Ústeckého kraje, příspěvková organizace, TSÚ Litoměřice, IDDS: 6hevxe
- Město Budyně nad Ohří, IDDS: 9thbe7y
- Krajské ředitelství policie Ústeckého kraje, územní odbor Litoměřice, dopravní inspektorát, IDDS: a64ai6n

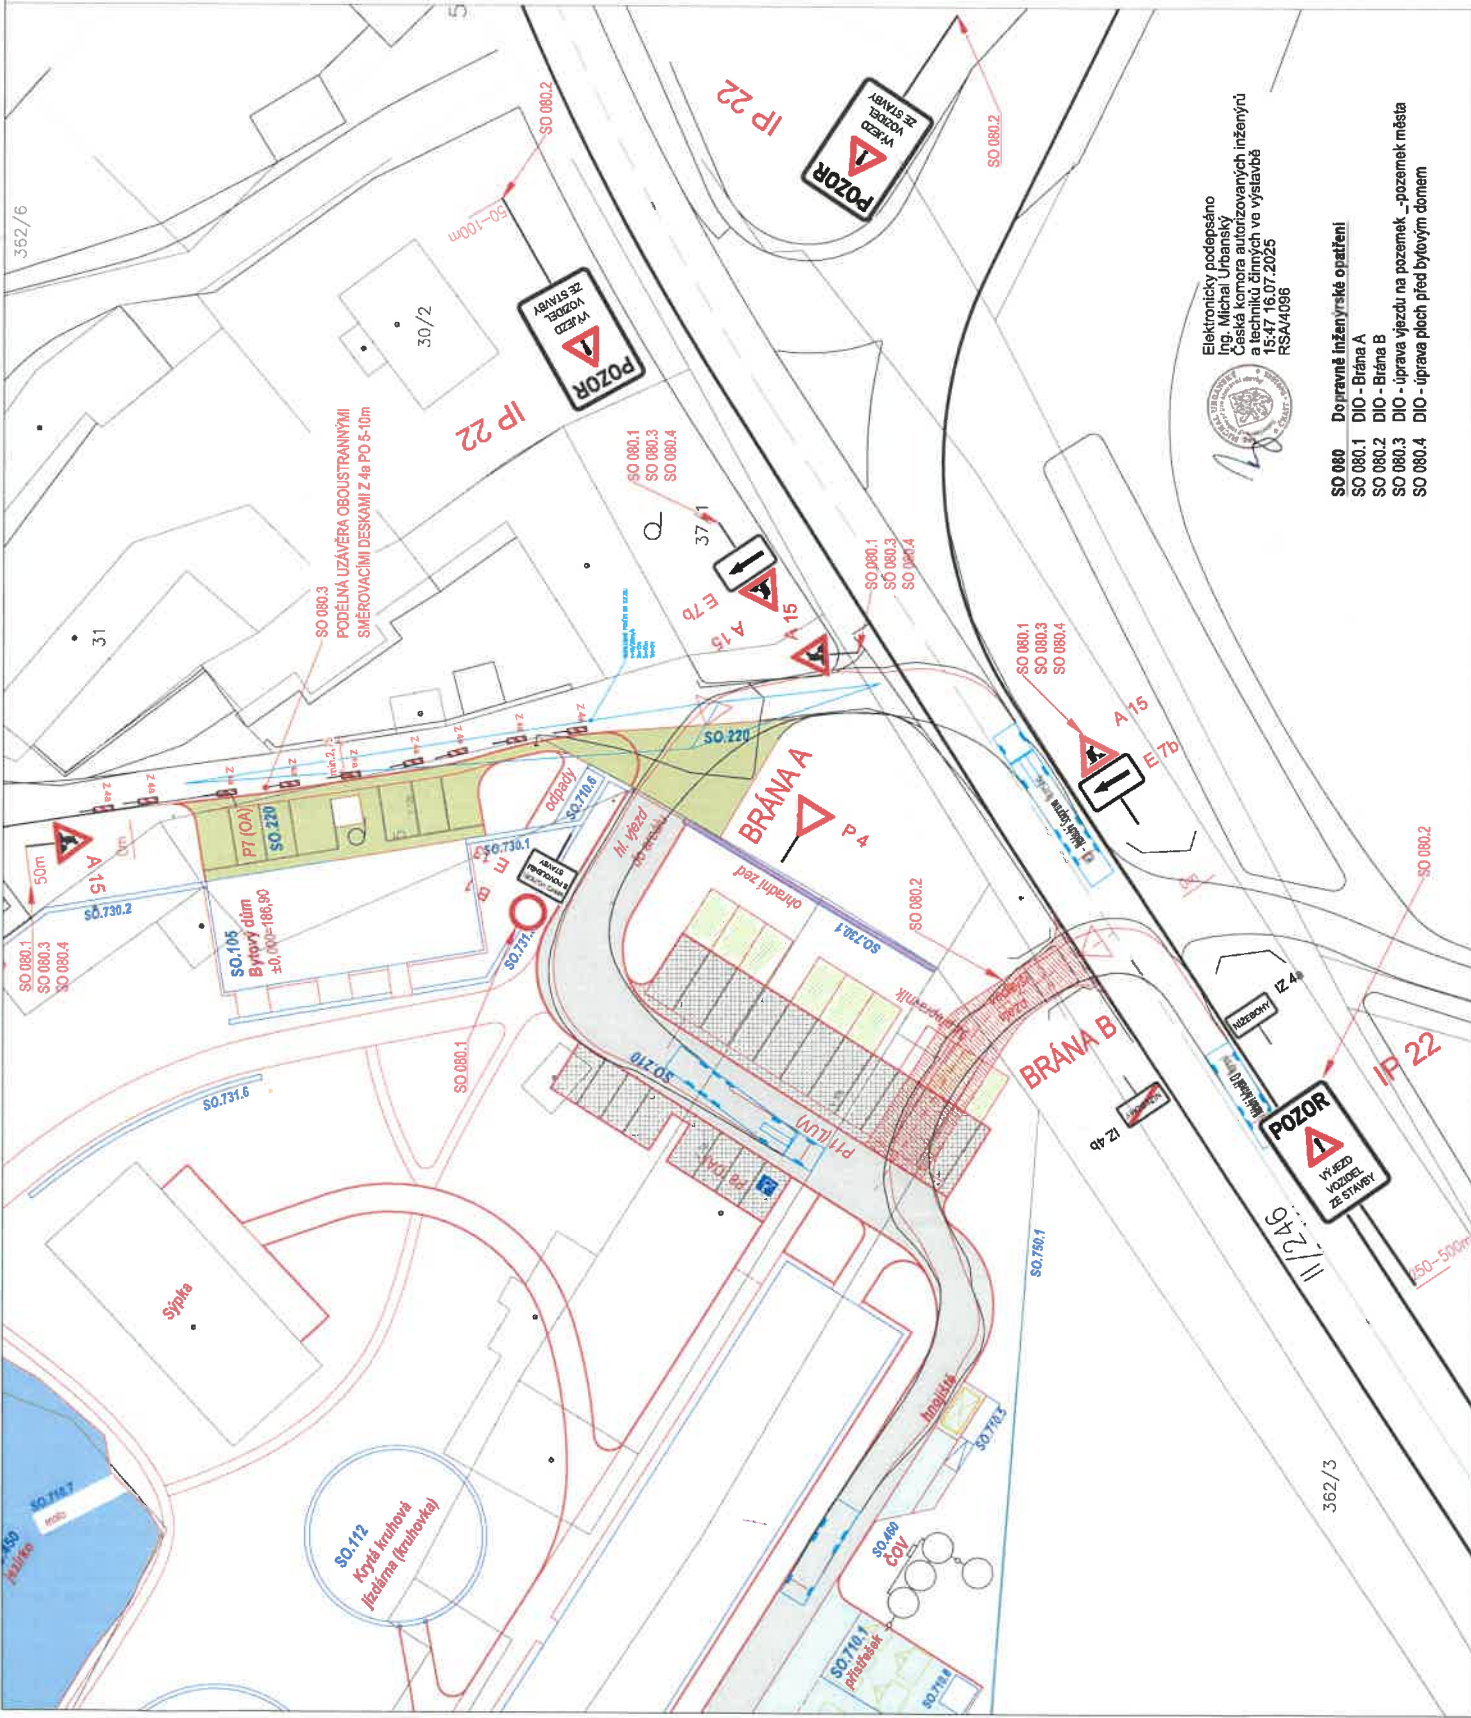

legenda poznámky NÁVRH

vnitřní komunikace - edlel - kca. tl. 300mm

dělní plochy a stavy - dlel - kca. tl. 370mm

parkovací plochy - vegetační dlel - kca. tl. 370mm

manipulační plochy - beton - kca. tl. 400mm

plochy malované, dlažbové - kca. tl. 300mm

konkrétní dlel - železné ocelky kca. tl. 300mm

zastřešené manipulační plochy kca. tl. 350mm

Poznámky:

- tato dokumentace neobsahuje realizaci stavby

investor:

HET spol. s r.o.

generální projektant:

a r c h i t e k t

Ing. arch. Martin Malinský

K Vodňan 2013, Praha 5, 150 00

zodpovědný projektant:

Ing. arch. Martin Malinský

projektant částí dok:

Ing. Michal Urbanický

akce:

Jezdecký areál Nížebohy

adres: Jan Žižka 1, Nížebohy

413 01 Budyně nad Ohří

projekt č.: 202502

form: DSP

část dok.: D1 OBJEKTY PŘÍPRAVY STAVENÍSTE SO 000

datum: 07/2025

mřížka: 1:300

formát: A2

výška: -

SO 080 Dopravně inženýrské opatření

SO 080.1 DIO - Brána A

SO 080.2 DIO - Brána B

SO 080.3 DIO - úprava vjezdu na pozemek - pozemek města

SO 080.4 DIO - úprava ploch před bytovým domem

Elektronicky podepsáno

Ing. Michal Urbanický

Česká komora autorizovaných inženýrů

a techniků činných ve výstavbě

15.47.16.07.2025

RSA/4096

D.1.1.2

Situace SO 080 - DIO