


DOPRAVNĚ INŽENÝRSKÁ OPATŘENÍ

DOČASNÉ DOPRAVNÍ ZNAČENÍ PŘI PROVÁDĚNÍ PRACÍ

Odfřezovaný povrch vozovky

sil. II/118 Písty

Začátek a konec frézování provést stupňovitě pro lepší přejezd vozidel.

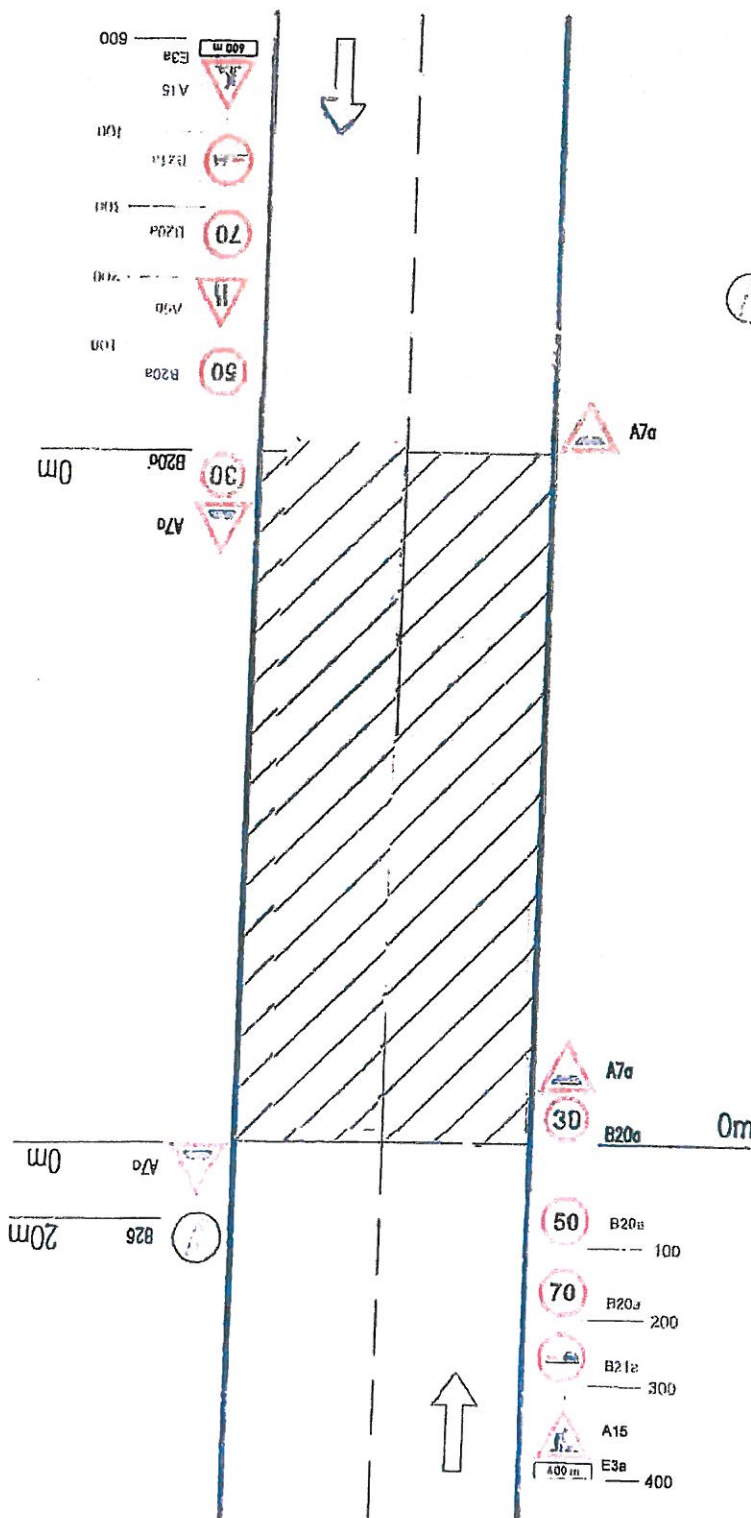

značka na fluorescečním podkladu

B26 20m
0m


§77/2b z.č. 361/2000 Sb.
§25/1 z.č. 13/1997 Sb.

 POLICIE ČESKÉ REPUBLIKY KRAJSKÉ ŘEDITELSTVÍ POLICIE ÚSTECKÉHO KRAJE OZNAČENÍ OBOR VNEJŠÍ SLUŽBY DOPRAVNÍ INSPEKTORÁT LITOMĚŘICE	
Odsouhlaseno (line):	16.8.2010
Č. J. KRPL:	161370-1 / 10J-20...-040606
Platnost oznažena	Podpis:
dat:	10.9. - 12. 10. 2010

MPOL Jaromír Galia

Policie České republiky, jakožto dotčený orgán vydávající závazné stanovisko s předloženým návrhem souhlasí, neboť odpovídá obecným požadavkům na bezpečnost a plynulost provozu na pozemních komunikacích

sil. II/148 Písek

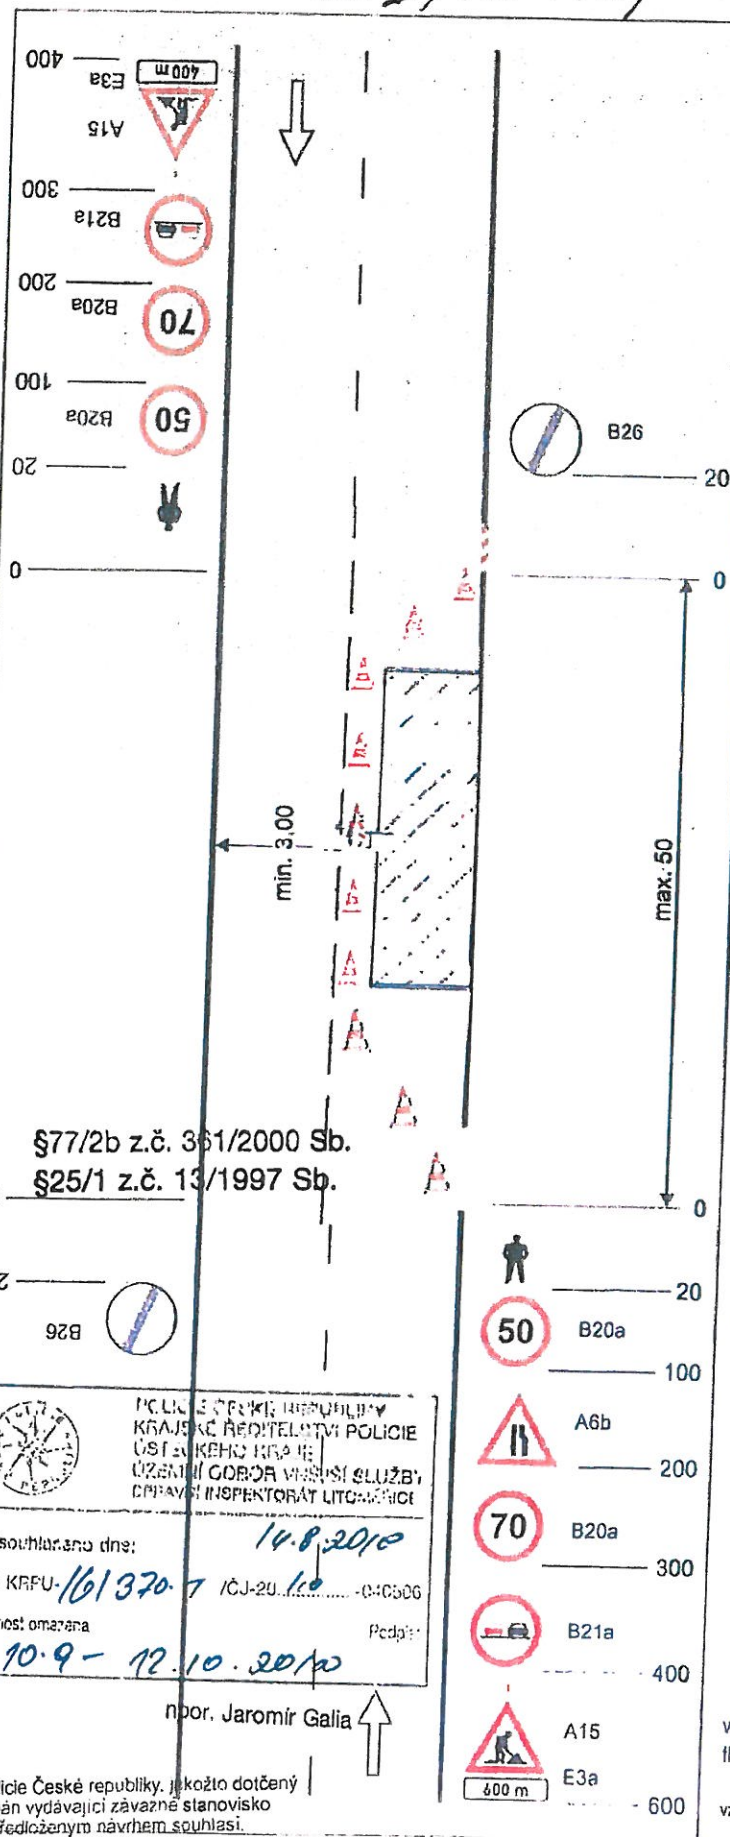

Schéma

Standardní pracovní místo. Zúžení vozovky na jeden jízdní pruh. Úprava přednosti dopravními značkami.

příčná uzávěra jednostrannými směrovacími deskami

podélná uzávěra oboustrannými směrovacími deskami
odstup max. 20m

příčná uzávěra jednostrannými směrovacími deskami
výstražná světla typu 1 na každé směrovací desce

Provoz bude řízen pracovníky s vysílačkou.

výstražné světlo typu 1 nebo značka umístěna na fluorescenčním podkladu, v protisměru shodně

vzdálenosti v metrech

SCHÉMA 3


DOPRAVNĚ INŽENÝRSKÁ OPATŘENÍ

DOČASNÉ DOPRAVNÍ ZNAČENÍ PŘI PROVÁDĚNÍ PRACÍ V EXTRAVILÁNU

Odřezovaný povrch vozovky

sil. II / 118 Písek

Začátek a konec frézování provést stupňovitě pro lepší přejezd vozidel.

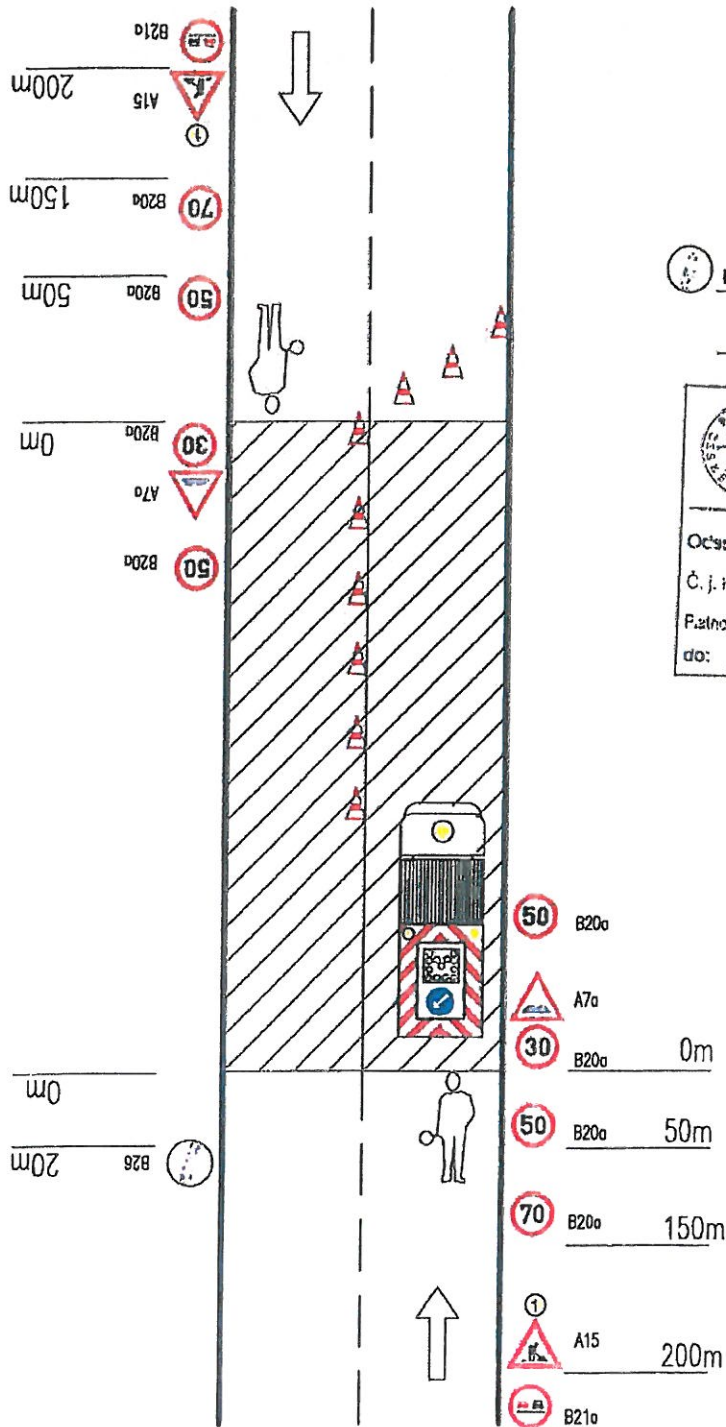

Výstražné světlo typu 1
nebo značka na fluorescenčním
podkladu

§77/2b z.č. 361/2000 Sb.
§25/1 z.č. 13/1997 Sb.

B26 20m
0m

POLICIE ČESKÉ REPUBLIKY KRAJSKÉ ŘÍDITELSTVÍ POLICIE ÚSTECKÉHO KRAJE ÚZEMNÍ ODPOR VÝSAJÍ SLUŽBY OPRAVA INSPEKTOVAT LITOMERCI	
Odsouhlaseno dne:	14.8.2018
Č. j. KRFU:	161370- /CJ-20.../18... -C40606
Platnost omezení:	Podp.
do:	10. 9. - 12. 10. 2018

Ing. Jaromír Galia

Policie České republiky, jakožto dotčený
orgán vydávající závazné stanovisko
s předloženým návrhem souhlasí,
neboť odpovídá obecným požadavkům
na bezpečnost a plynulost provozu
na pozemních komunikacích

Pracovní vozidlo s pojízdnou
uzavírkovou tabulí typu II


Výstražné světlo typu 1
nebo značka na fluorescenčním
podkladu

VZDÁLENOSTI V METRECH

SCHÉMA 4 DOPRAVNĚ INŽENÝRSKÁ OPATŘENÍ V KŘÍŽOVATCE DOČASNÉ DOPRAVNÍ ZNAČENÍ PŘI PROVÁDĚNÍ PRACÍ V EXTRAVILÁNU

sil. II / 118 Příty

Práce v křižovatce se budou provádět v době, kdy je nižší intenzita dopravy

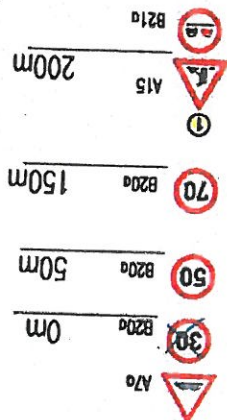

§77/2b z.č. 361/2000 Sb.
§25/1 z.č. 13/1997 Sb.


DOPRAVNÍ INŽENÝRSKÁ OPATŘENÍ

Odsouhlaseno dne: 14.8.2018
Č. j. KRFU-161370.1 /ČJ-20...18...-040006
Platnost omezena: do: 10.9. - 12.10. 2018
Podpis: Jaromír Galia

Podpis: Jaromír Galia

m

min. 2.75m

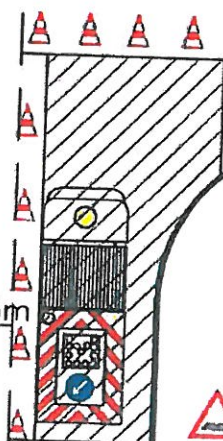

Výstražné světlo typu 1
nebo značka na fluorescenčním
podkladu

B26 20m

A7a 0m

B20a 0m

B20a 50m

B20a 150m

A15 200m

B21a

Příčný úzevra kuželi

Pracovní vozidlo s pojezdou
uzavírkou tabulí typu II

A7a 0m

B20a 0m

B20a 50m

B20a 150m

A15 200m

B21a

Výstražné světlo typu 1
nebo značka na fluorescenčním
podkladu

VZDÁLENOSTI V METRECH

Policie České republiky jakožto dotčený
orgán vydávající závazné stanovisko
s předloženým návrhem souhlasí,
neboť odpovídá obecným požadavkům
na bezpečnost a plynulost provozu
na pozemních komunikacích

DOPRAVNĚ INŽENÝRSKÁ OPATŘENÍ

DOČASNÉ DOPRAVNÍ ZNAČENÍ PŘI PROVÁDĚNÍ PRACÍ V INTRAVILÁNU

Uzavírka jednoho jízdního pruhu - řízení dopravy poučenými pracovníky


sil II/118 Pítky

Začátek a konec frézování provést stupňovitě pro lepší přejezd vozidel.

§77/2b z.č. 361/2000 Sb.

§25/1 z.č. 13/1997 Sb.

značka na fluorescenčním podkladu

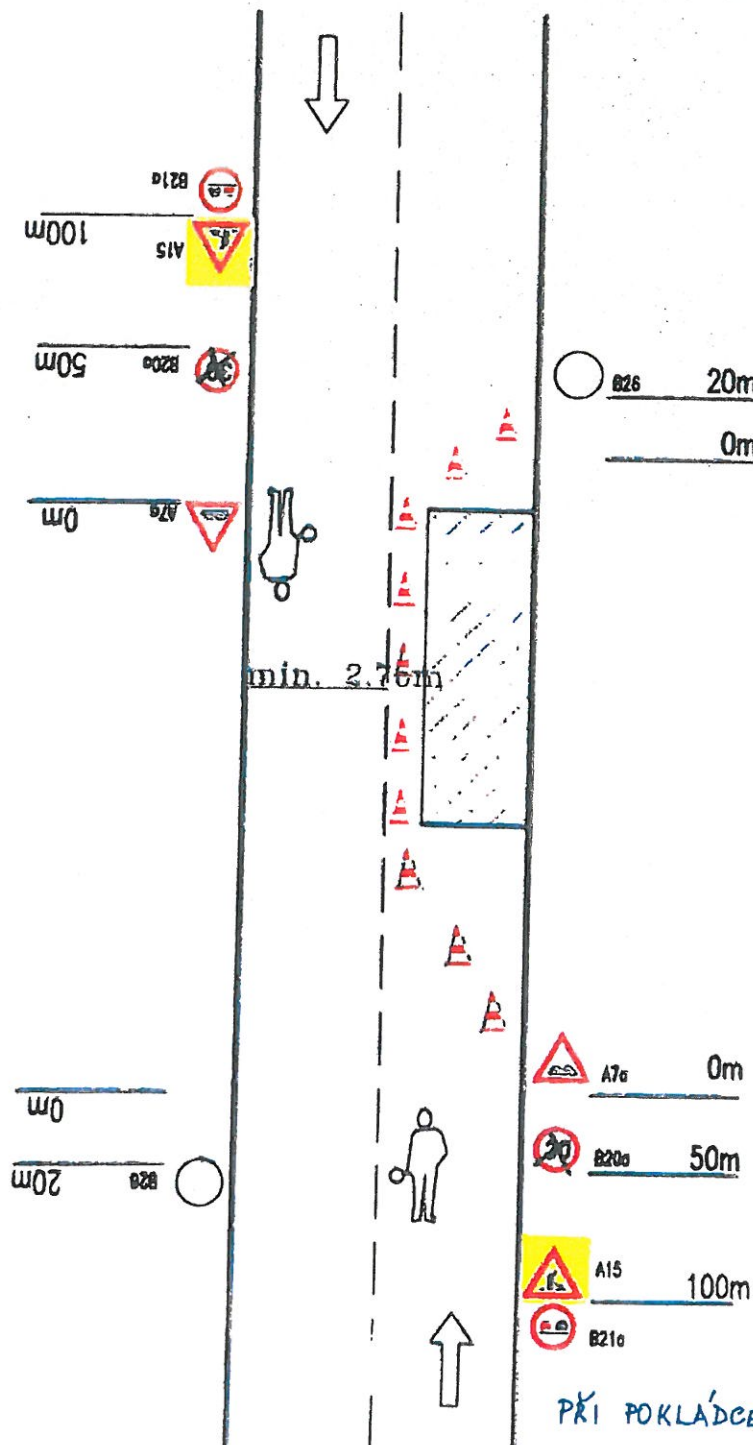

 KRAJSKÉ ŘEDITELSTVÍ POLICIE ÚSTECKÉHO KRAJE ÚZEMNÍ ODPOVĚDNOST PRÁVNÍ INSPEKTORÁT LITOMĚŘICÍ	
Odsouhlaseno dne: <i>14.8.2010</i> Č. j. KRPU: <i>1613701</i> /ČJ-20...<i>18</i>...-040506 Platnost emisí: <i>10.9. - 12.10.2010</i>	Podpis: <i>...</i>

opor. Jaromír Galla

Průřezová uzávěra kuželi
náběhový úhel 1:3
odstup max. 6m

Podélná uzávěra oboustrannými
směrovými deskami, nebo kuželi

Police České republiky, jakožto dotčený
orgán vydávající závazné stanovisko
s předloženým návrhem souhlasí,
neboť odpovídá obecným požadavkům
na bezpečnost a plynulost provozu
na pozemních komunikacích

Průřezová uzávěra kuželi
náběhový úhel 1:3
odstup max. 6m

značka na fluorescenčním podkladu


*PŘI POKLÁDCE ASFALTOVÝCH VRSTEV
BUDE DOPRAVA ŘÍZENA PROSTŘEDNICTVÍM
POVĚŘENÝCH OSOB + FRÉZOVÁNÍ*

SCHÉMA. 4.

Odfrézovaný povrch vozovky

Vol. II / 118 Pity

Začátek a konec frézování provést stupňovitě pro lepší přejezd vozidel.

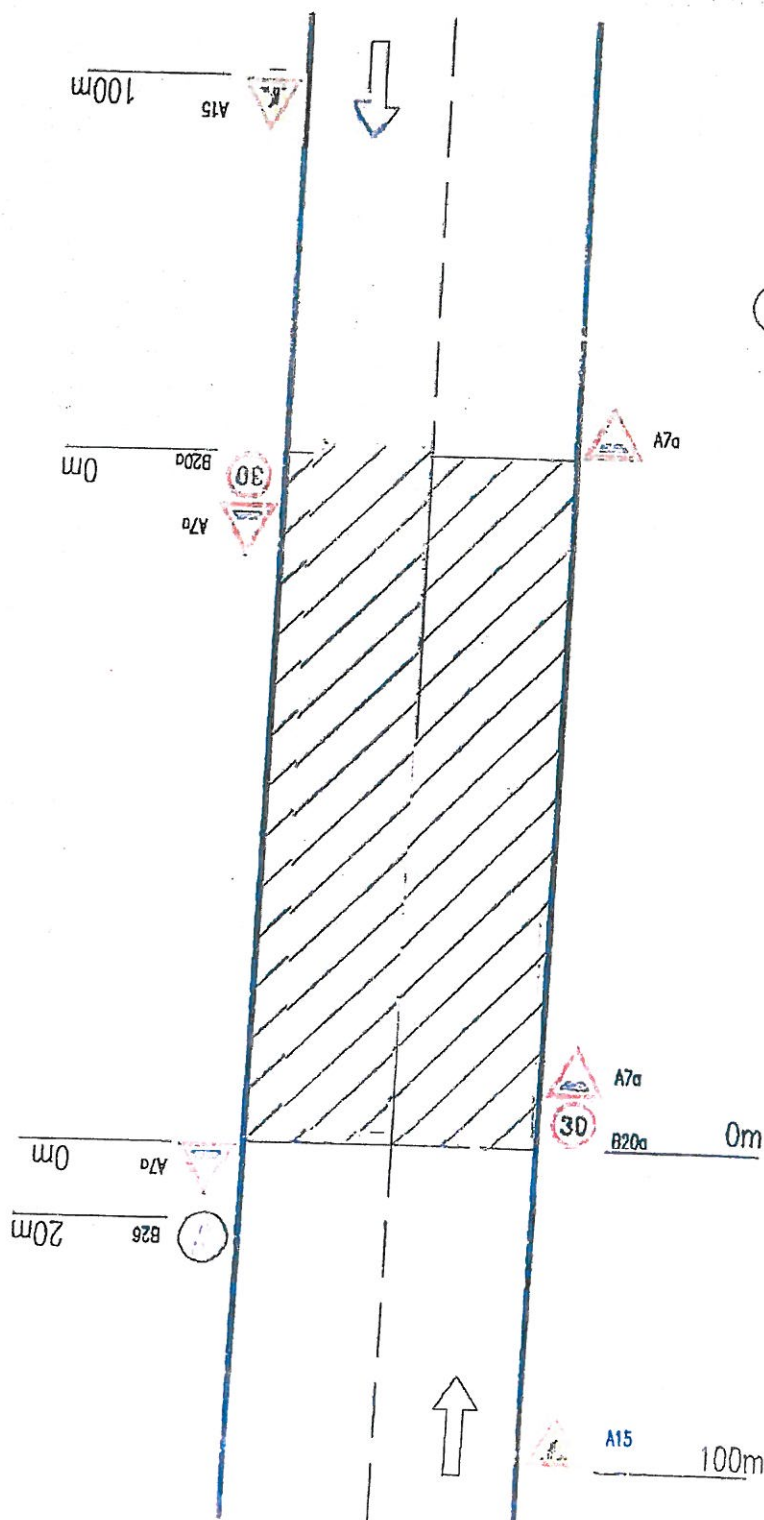


 B26 20m
 0m

§77/2b z.č. 361/2000 Sb.
§25/1 z.č. 13/1997 Sb.






do: 10.9. - 12.10. 2018

~~ADON~~ Jaromír Galia

Policie České republiky, jakožto dotčený orgán vydávající závazné stanovisko s předloženým návrhem souhlasí, neboť odpovídá obecným požadavkům na bezpečnost a plynulost provozu na pozemních komunikacích.

značka na fluorescenční,
podkladu


SCHÉMA 3


DOPRAVNĚ INŽENÝRSKÁ OPATŘENÍ

DOČASNĚ DOPRAVNÍ ZNAČENÍ PŘI PROVÁDĚNÍ PRACÍ V INTRAVILÁNU

Uzavírka jednoho jízdního pruhu – řízení dopravy poučenými pracovníky

sil. II/118 Pivky

Začátek a konec frézování provést slupkovitě pro lepší přejezd vozidel.

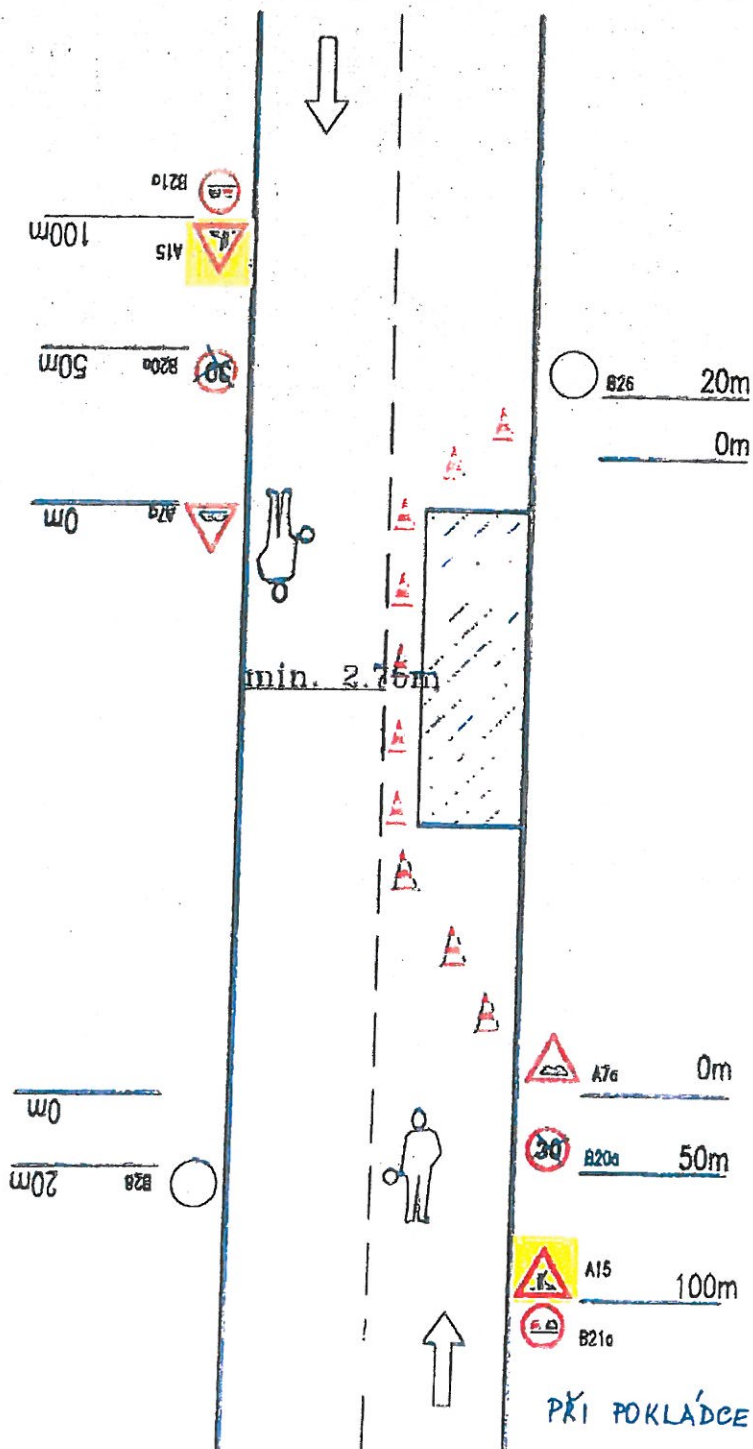

§77/2b z.č. 361/2000 Sb.
§25/1 z.č. 13/1997 Sb.

značka na fluorescenčním
podkladu

POLICE ČESKÉ REPUBLIKY
KRAJSKÉ ŘEDITELSTVÍ POLICIE
ÚSTŘEDNÍ KRAJE
ÚZEMNÍ ODBOR VNĚJŠÍ SLUŽBY
DPRÁVNÍ INSPEKTORÁT LITOMĚŘICÍ

Odsouhlaseno dne: 14.8.2018
Č. j. KRPU-161370-1 /ČJ-20...12...-040606
Platnost smazána
do: 20.9. - 12.10. 2018 Podpis

por. Jaromír Galia

Příčná uzávěra kuželi
náběhový úhel 1:3
odstup max. 6m

Podélná uzávěra oboustrannými
směrovými deskami, nebo kuželi

Police České republiky, jakožto dotčený
orgán vydávající závazné stanovisko
s předloženým návrhem souhlasí,
neboť odpovídá obecným požadavkům
na bezpečnost a plynulost provozu
na pozemních komunikacích

Příčná uzávěra kuželi
náběhový úhel 1:3
odstup max. 6m

značka na fluorescenčním
podkladu


PŘI POKLÁDCE ASFALTOVÝCH VRSTEV
BUDE DOPRAVA ŘÍZENA PROSTŘEDNICTVÍM
POVĚŘENÝCH OSOB.

DOPRAVNĚ INŽENÝRSKÁ OPATŘENÍ V KŘÍŽOVANCE DOČASNÉ DOPRAVNÍ ZNAČENÍ PŘI PROVÁDĚNÍ PRÁCE V INTRAVILÁNU


Práce v křižovatce se budou provádět v noci nebo o víkendu.

VZDÁLENOSTI V METRECH

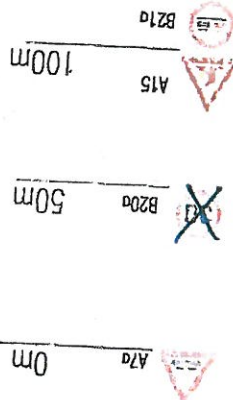


Pracovní vozidlo s pojezdovou uzavírkovou tabulí typu II

Podélná uzávěra oboustrannými směrovými deskami, nebo kuželi

§77/2b z.č. 361/2000 Sb.
§25/1 z.č. 13/1997 Sb.


 POLICIE ČESKÉ REPUBLIKY KRAJSKÉ ŘEDITELSTVÍ POLICIE ÚSTECKÉHO KRAJE ÚZEMNÍ ODBOR VIJŠNÍ SLUŽBY DOPRAVNÍ INSPEKTORÁT LITOMĚŘICE	
Odsouhlaseno dne:	14.8.2018
Č. j. KRFU-	161370-1 /CJ-20.....169-040606
Příloha označena	Podpl:
do: 10.9. - 12.10. 2018	

npř. J. Galia

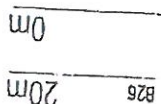


Felice České republiky, jakožto odtěný
crgán vydávající závazné stanovisko
s předloženým návrhem souhlasí,
neboť odpovídá obecným požadavkům
na bezpečnost a plynulost provozu
na pozemních komunikacích

značka na fluorescenčním
podkladu

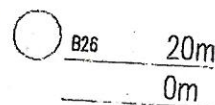

min. 2.75m

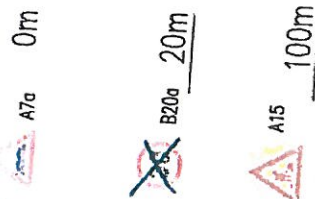

značka na fluorescenčním
podkladu

